


Situatie 1:500

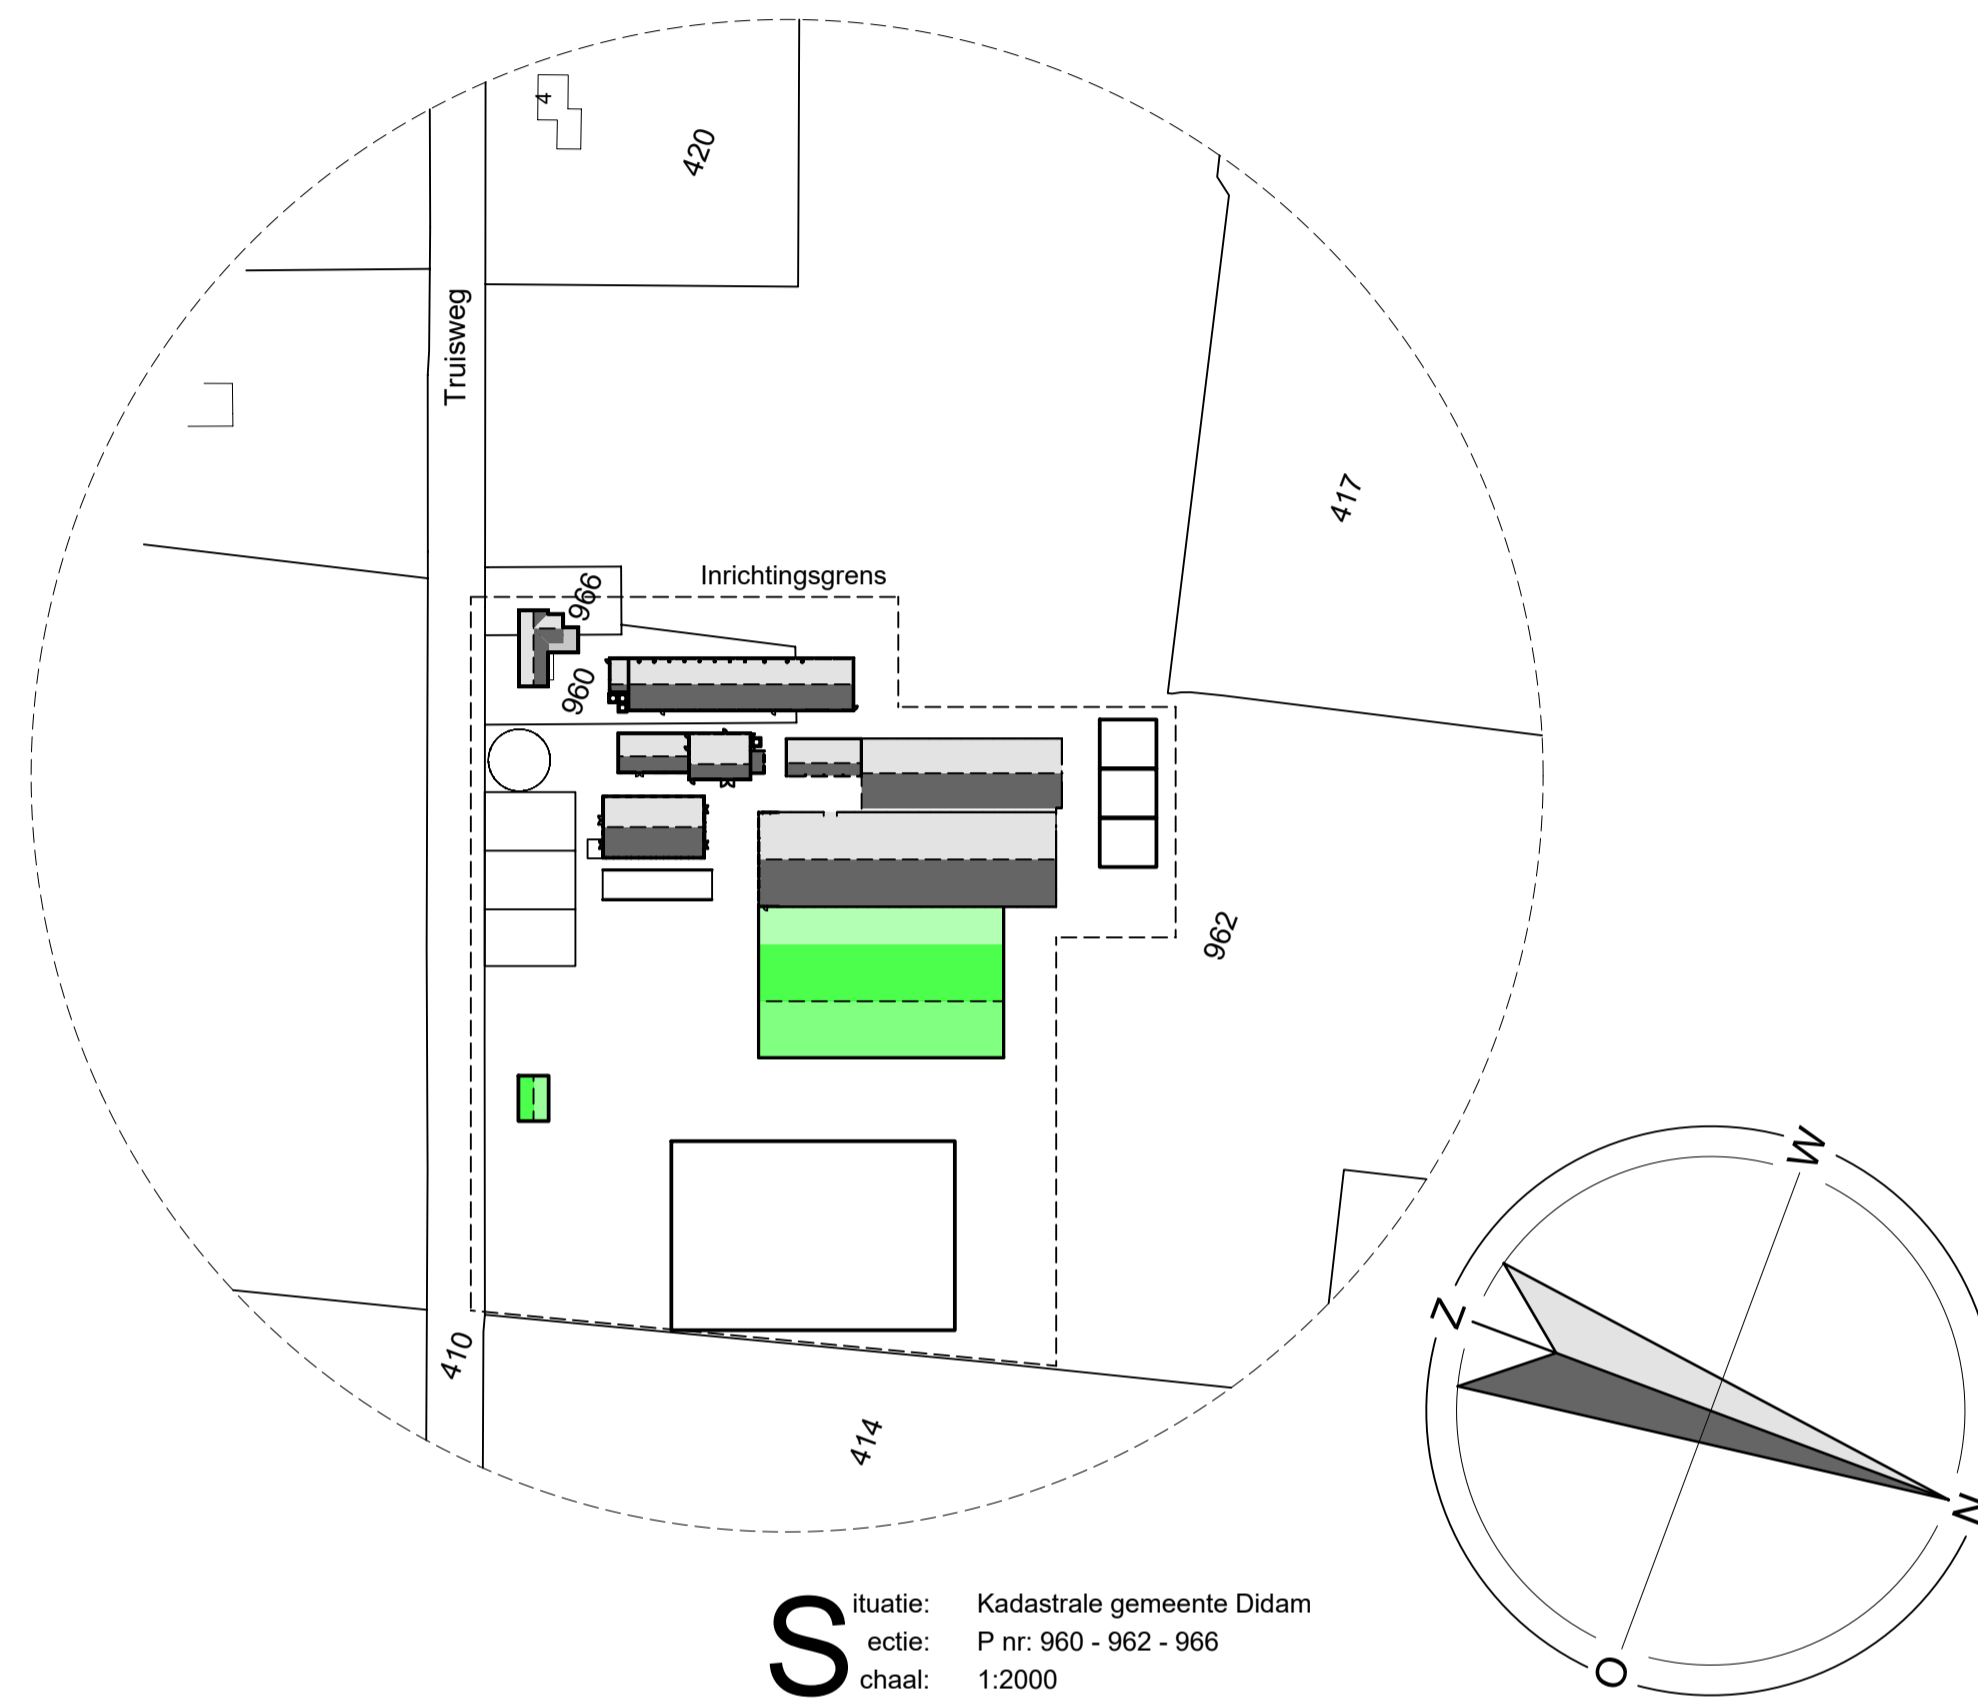

Situatie: Kadastrale gemeente Didam
 ectie: P nr: 960 - 962 - 966
 chaal: 1:2000

Betreeft:	Tekening gewenste situatie																
Opdrachtgever:	<table border="0"> <tr> <td>Projectnr.:</td> <td>2019-273</td> </tr> <tr> <td>Tekeningnr.:</td> <td>S-101</td> </tr> <tr> <td>Schaal:</td> <td>1:500</td> </tr> <tr> <td>Formaat:</td> <td>A 1</td> </tr> <tr> <td>Getekend:</td> <td>MH</td> </tr> <tr> <td>Datum:</td> <td>16-04-2021</td> </tr> <tr> <td>Datum gewijzigd:</td> <td>08-09-2022</td> </tr> <tr> <td></td> <td>12-09-2022</td> </tr> </table>	Projectnr.:	2019-273	Tekeningnr.:	S-101	Schaal:	1:500	Formaat:	A 1	Getekend:	MH	Datum:	16-04-2021	Datum gewijzigd:	08-09-2022		12-09-2022
Projectnr.:	2019-273																
Tekeningnr.:	S-101																
Schaal:	1:500																
Formaat:	A 1																
Getekend:	MH																
Datum:	16-04-2021																
Datum gewijzigd:	08-09-2022																
	12-09-2022																
Locatie:	Truisweg 2a 6941 SK Didam																



Pit bouwadvies
 Voslaan 7
 7156 MN Beltrum
 0544 - 725925
 info@pitbouwadvies.nl
 www.pitbouwadvies.nl

