


LANDSCHAPPELIJKE INPASSING

DOETINCHEMSEWEG 75 . LOIL . 16 DECEMBER 2019



LEGENDA

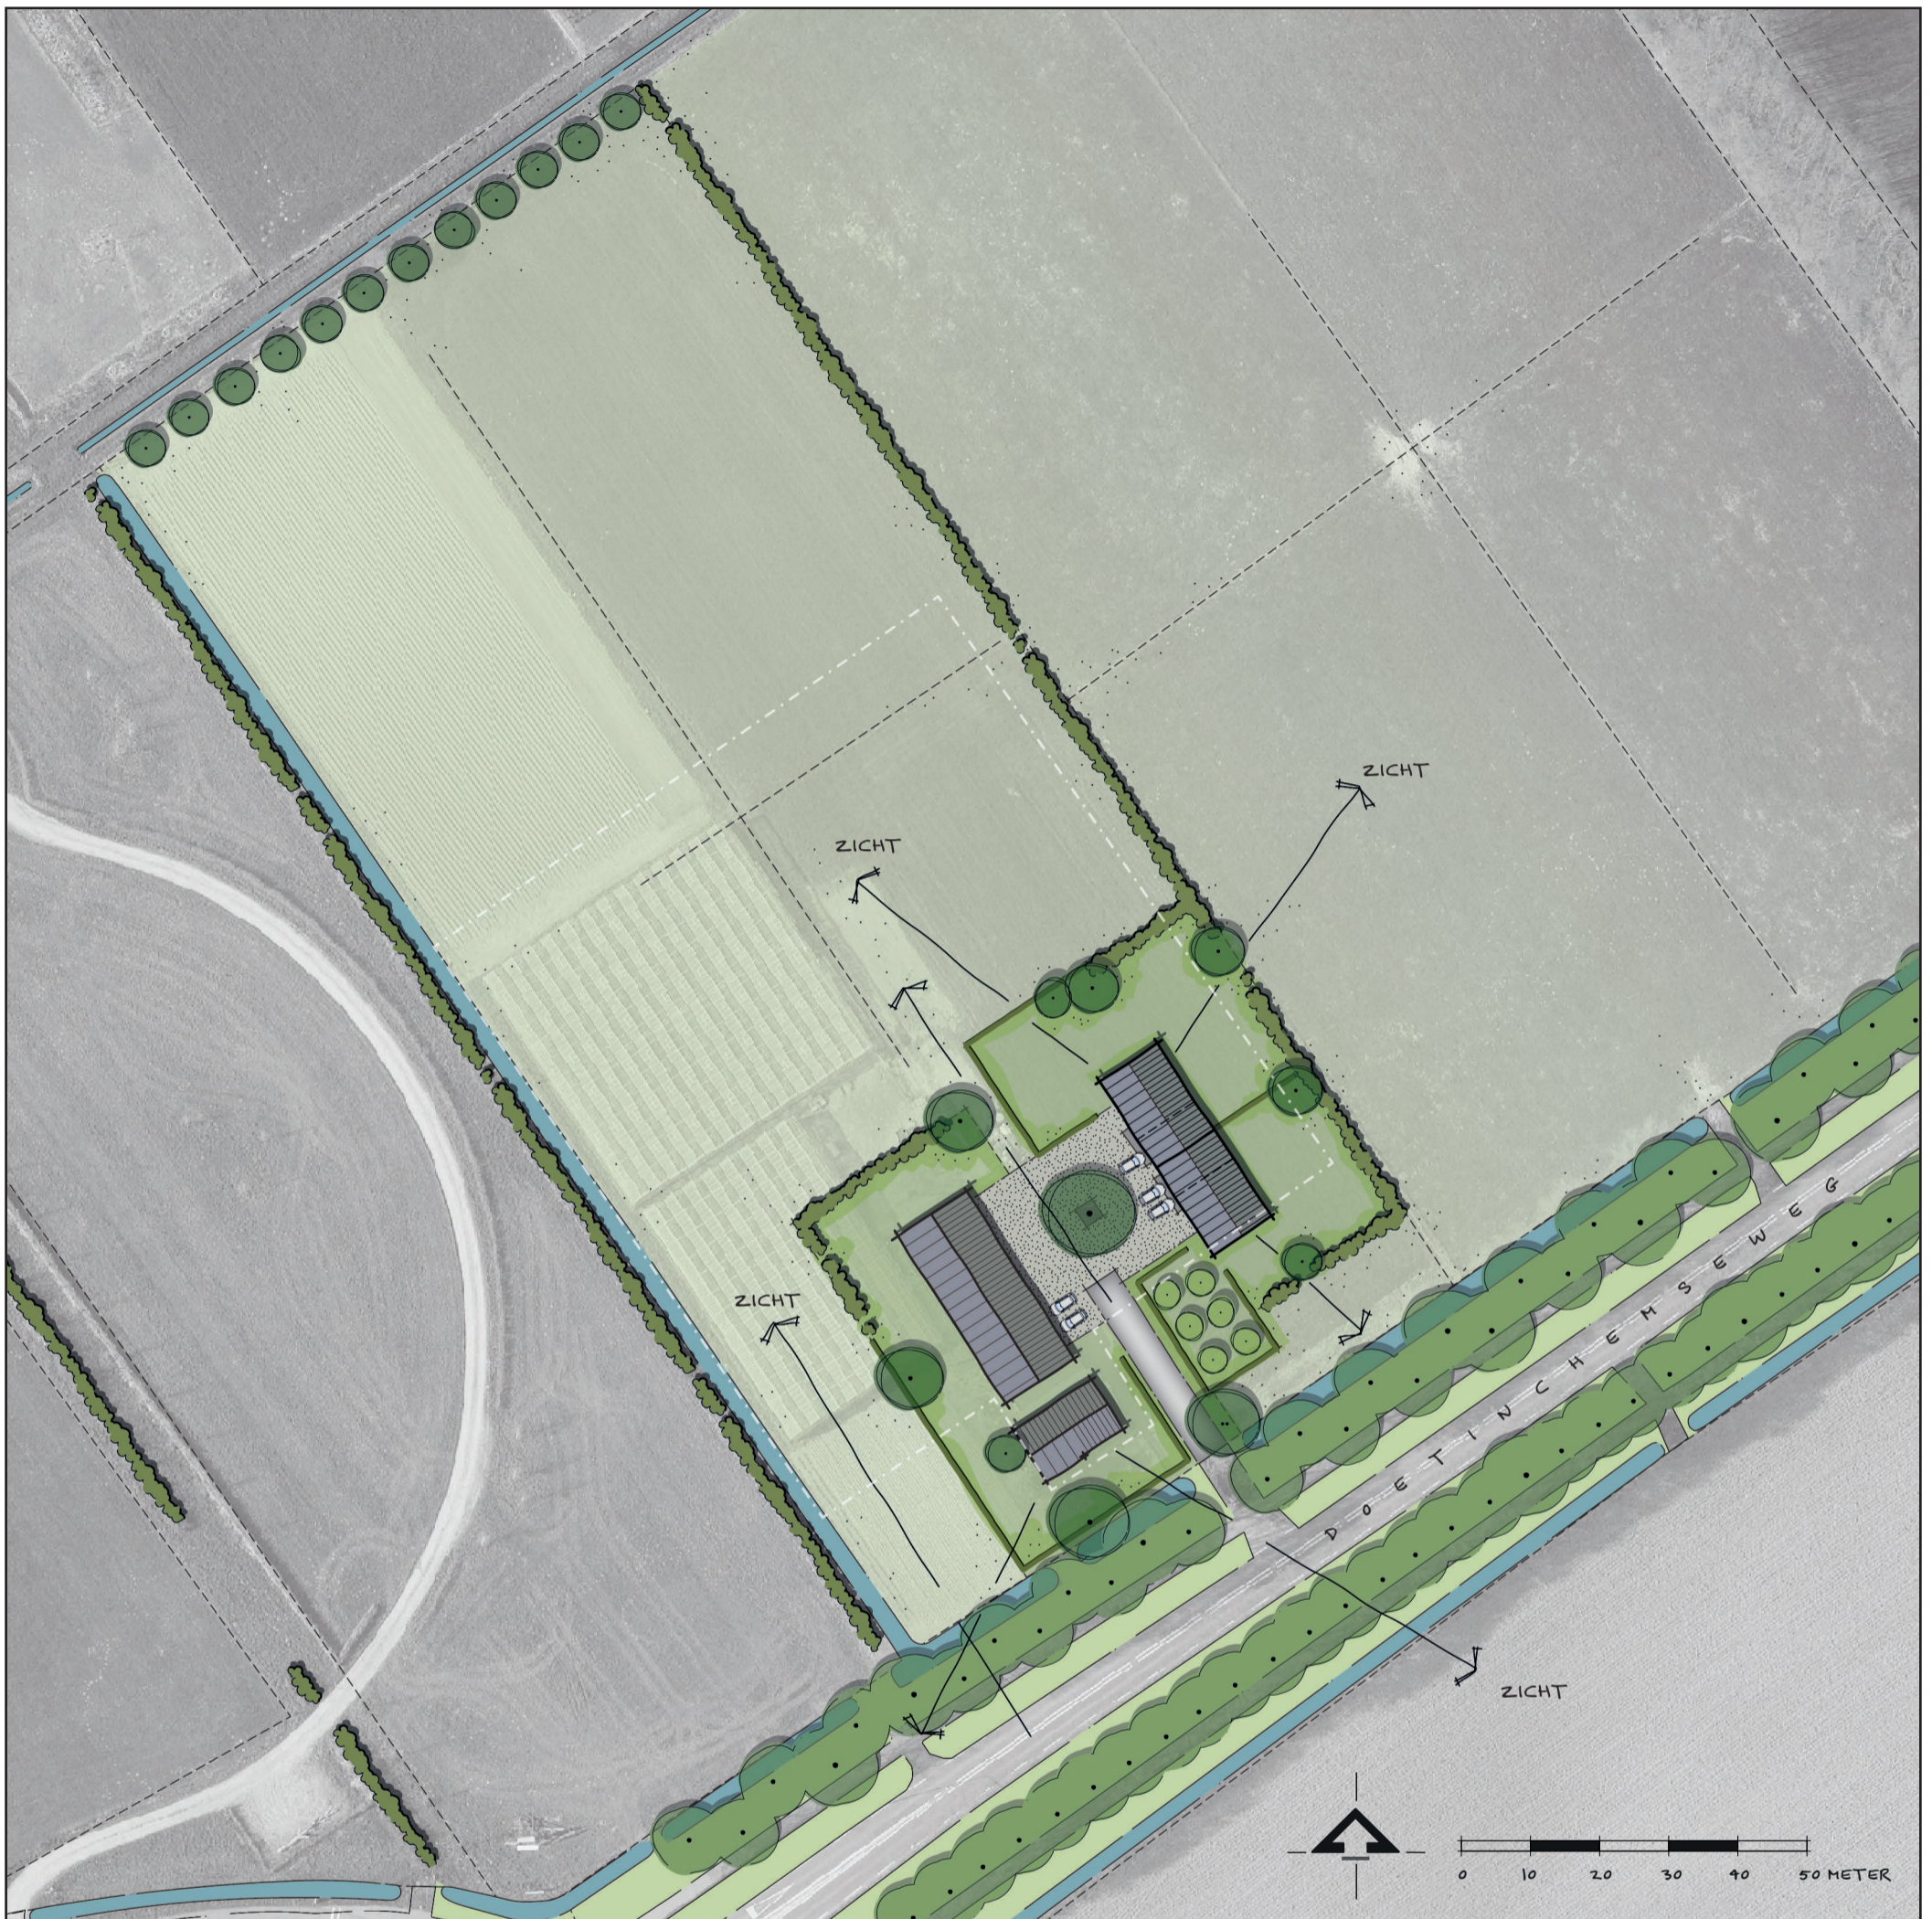

BESTAANDE (HOOFD)WONING MET BIJGEBOUW
GERICHT OP DOETINCHEMSEWEG



NIEUW TE BOUWEN WOONGEBOUW MET 2 WOONEENHEDEN
IEDERS 400M³ MET INPANDIG BIJGEBOUW 50 M²



GEMEENSCHAPPELIJK ERF MET PARKEERGELEGENHEID
EN EEN MARKANTE ERFBOM ALS ACCENT



TUINEN MET KNIP- EN SCHEERHEG EN SOLITAIRE BOMEN
OP DE ERFGRENS ZORGEN VOOR NATUURLIJKE OVERGANG
LANDSCHAP



HOOGSTAMFRUITBOOMGAARD OMHEIND MET
MEIDOOORNHEG



GEMENGDE (MEI)DOORNHAAG LANGS PERCEELSGRENZEN
AANSLUITEN BIJ LANDGOED BARTHENHORST



BESTAANDE RIJ KNOTWILGEN



ZICHTLIJNEN VAN EN NAAR
LANDSCHAP-BEOUWINGSENSEMBLE



DOORZICHTEN VANAF DOETINCHEMSEWEG CREËREN EN
VERSTERKEN MET BEPLANTING OP PERCEELSGRENZEN



VOORMALIGE BOUWKAVEL