
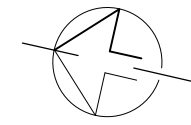



M. Berendsen  
Linthorsterstraat 3 & 5  
7039 CR Stokkum  
0314 - 665565

Vervangende nieuwbouw  
Aan de Linthorsterstr. 3-5  
te Stokkum

werk no. : 1301  
schaal : 1:500  
datum : 11-11-2014  
blad no. : S4  
formaat : A3  
gewijzigd : -

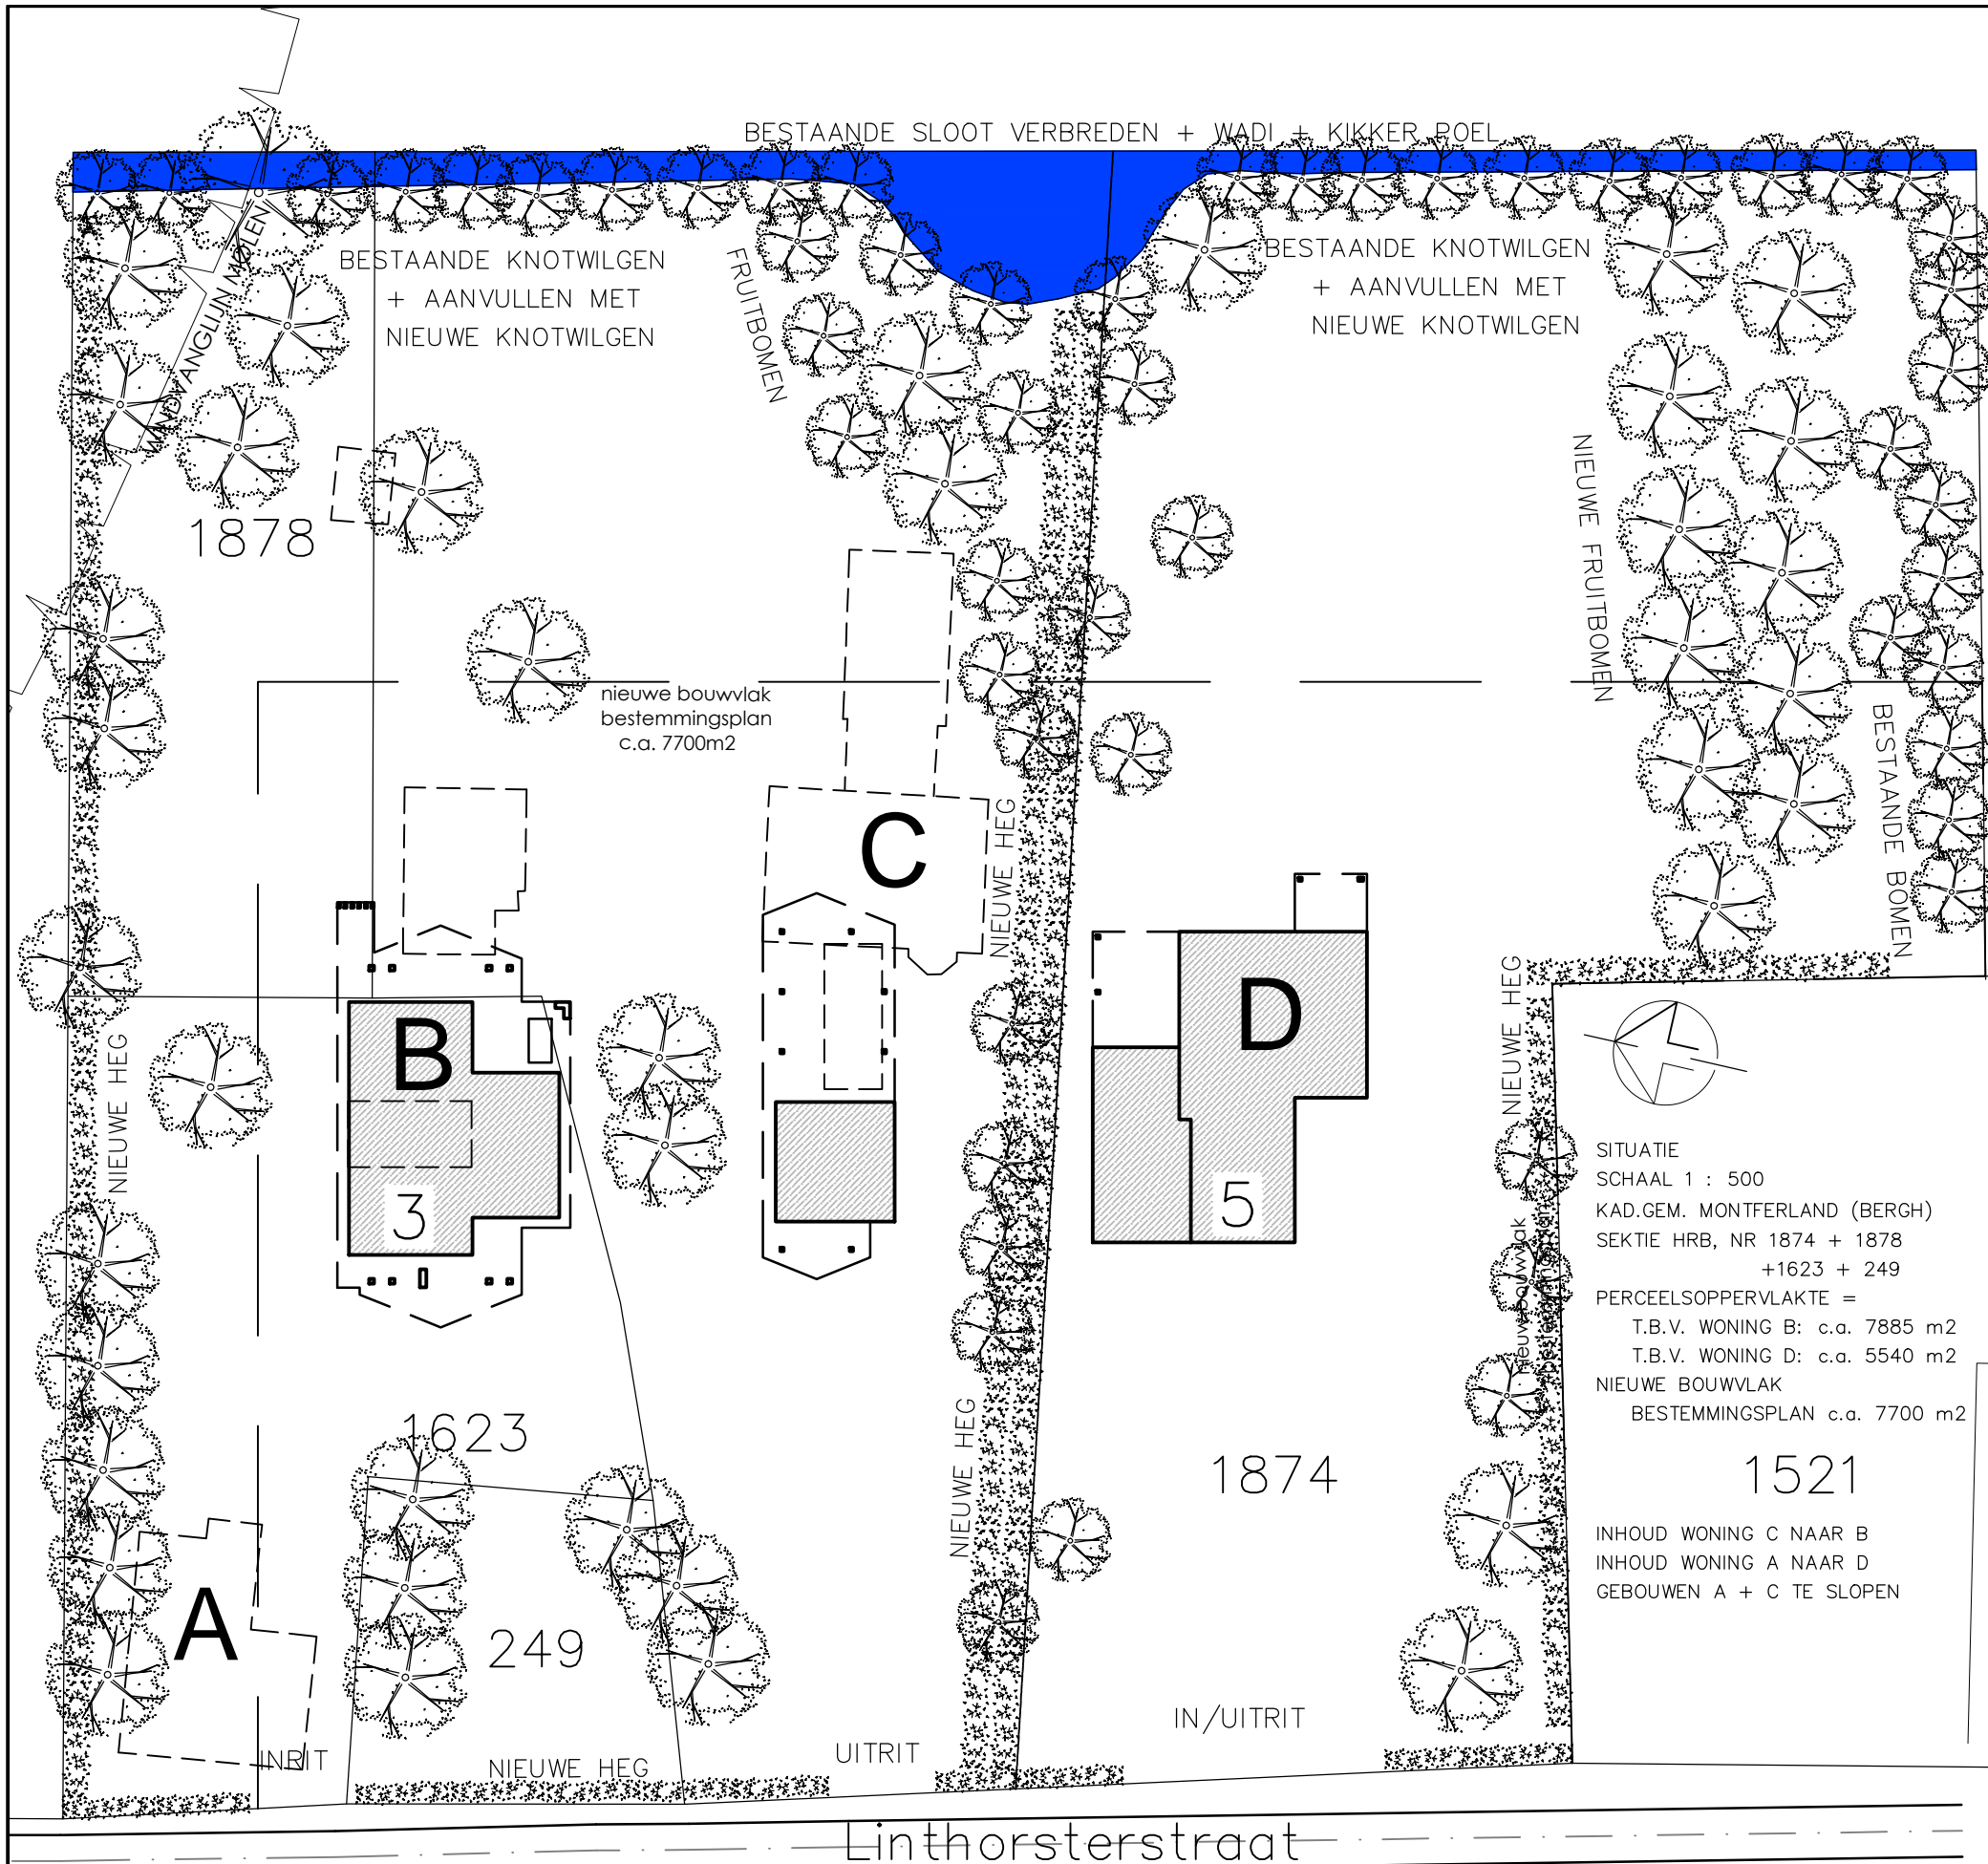

SITUATIE  
 SCHAAL 1 : 500  
 KAD.GEM. MONTFERLAND (BERGH)  
 SEKTIE HRB, NR 1874 + 1878  
 +1623 + 249  
 PERCELSOPPERVLAKTE =  
 T.B.V. WONING B: c.a. 7885 m2  
 T.B.V. WONING D: c.a. 5540 m2  
 NIEUWE BOUWVLAK  
 BESTEMMINGSPPLAN c.a. 7700 m2

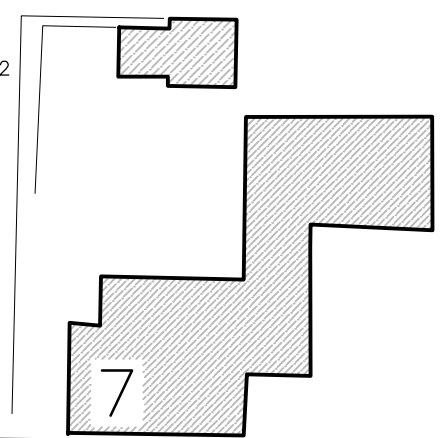

1521  
 INHOUD WONING C NAAR B  
 INHOUD WONING A NAAR D  
 GEBOUWEN A + C TE SLOPEN

**hub geerligts**  
**ontwerp**