
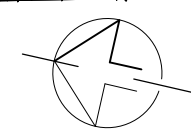


**Bijlage 14: Sloop en herbouw woningen
Linthorsterstraat 3 & 5 Stokkum**


M. Berendsen
Linthorsterstraat 3 & 5
7039 CR Stokkum
0314 - 665565

Vervangende nieuwbouw
Aan de Linthorsterstr. 3-5
te Stokkum

werk no. : 1301
schaal : 1:500
datum : 11-11-2014
blad no. : S4
formaat : A3
gewijzigd : -

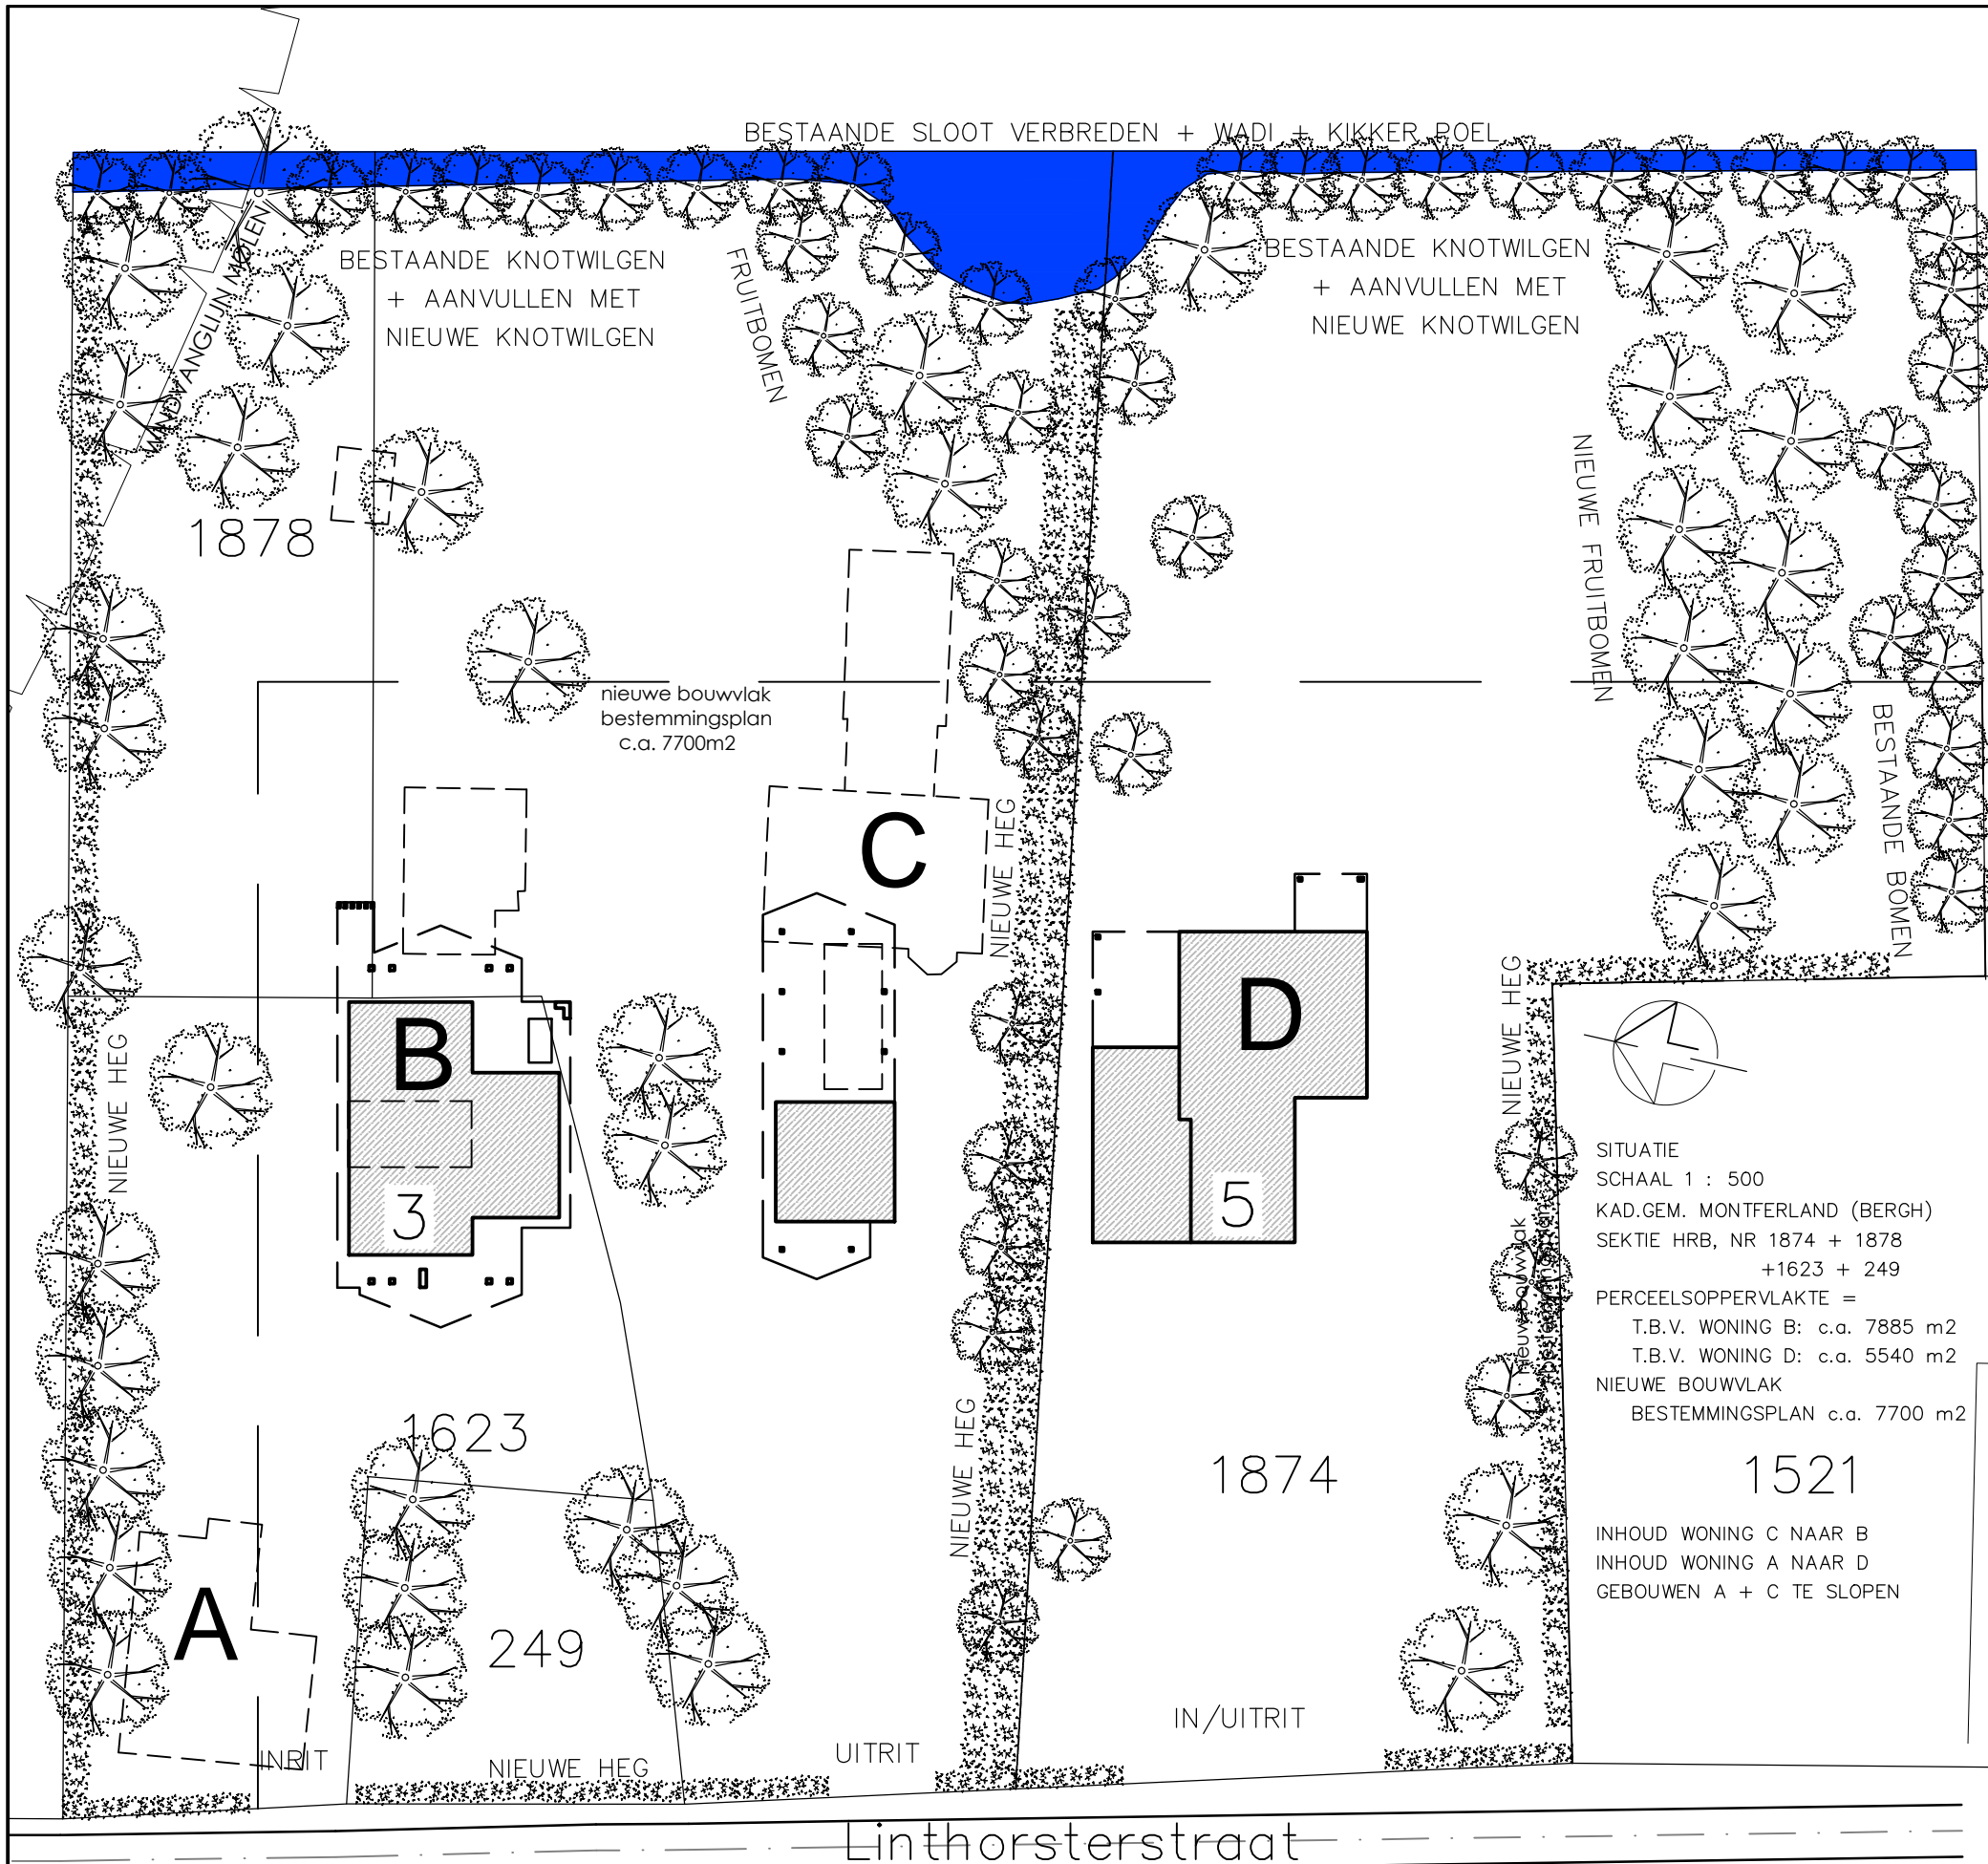

SITUATIE
 SCHAAL 1 : 500
 KAD.GEM. MONTFERLAND (BERGH)
 SEKTIE HRB, NR 1874 + 1878
 +1623 + 249
 PERCELSOPPERVLAKTE =
 T.B.V. WONING B: c.a. 7885 m2
 T.B.V. WONING D: c.a. 5540 m2
 NIEUWE BOUWVLAK
 BESTEMMINGSPPLAN c.a. 7700 m2

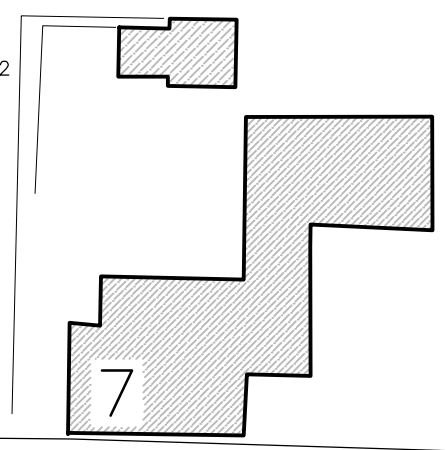

hub geerligts
ontwerp