


- Geluidwerende voorziening (grondwal)
- Geluidwerende voorziening (houten scherm)

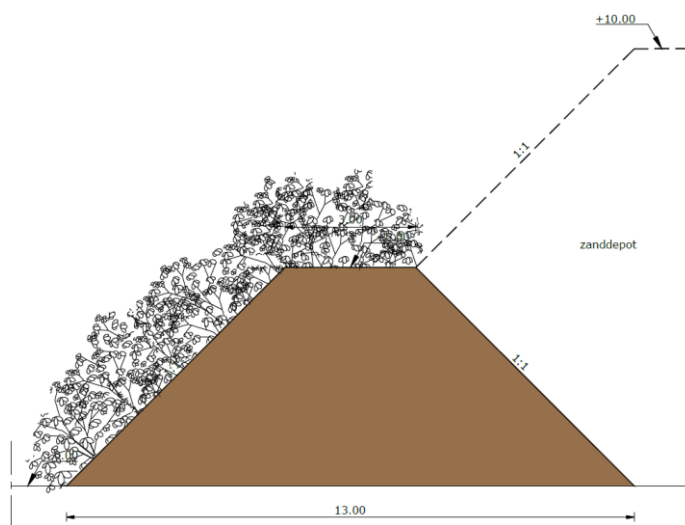

Principeprofiel grondwal om depot  
 schaal 1:100