

Gemeente Montferland		Vitens
reg.nr.	afdeling	
	R0	
Ingekomen 22 DEC. 2010		Gelderland
		Meander 1101
		6825 M Arnhem
		Postbus 1090
		8200 BB Lelystad
		Telefoon 026 3690111
		Fax 026 3690560
		www.vitens.nl

College van Burgemeester en wethouders
van de gemeente Montferland
Post bus 47
6940 BA DIDAM

Behandeld door	J.B. ten Brinke	Datum	21 december 2010
Doorkiesnummer	088.8848266	E-mail	han.tenbrinke@vitens.nl
Ons kenmerk	Bk/44086	Uw kenmerk	mailbericht d.d. 3 dec.
Onderwerp	Brede School Zuid en Kerkwijkweg 3 en 5 voortwerpbestemmingsplan		dhr. L. Meuleman

Geacht college,

In het kader van vooroverleg als bedoeld in artikel 3.1.1 van het Besluit ruimtelijke ordening, ontvingen wij namens u bovengenoemd voortwerpbestemmingsplan.

Ten aanzien van dit plan als zodanig hebben wij geen op- of aanmerkingen.


Wel attenderen wij u er bij deze gelegenheid op dat zich binnen de planbegrenzing drinkwaterleidingen van ons bedrijf bevinden. De ligging er van is op de bijgaande revisiekaart(en) aangegeven. Wij verzoeken u om stroken openbare grond waarin leidingen zijn gelegen, ofwel waarin deze dienen te worden aangelegd, hiervoor te reserveren. Een en ander conform het hieromtrent bepaalde in de UNOG overeenkomst. Indien bij nadere uitwerking van het plan blijkt dat hoofdleidingen verlegd, anderszins aangepast en/of bemanteld moeten worden dienen de daaruit voortkomende kosten door de gemeente aan Vitens Gelderland te worden vergoed conform het hieromtrent bepaalde in de drinkwaterleverings-overeenkomst.

Indien realisatie of een nadere uitwerking van het plan aanpassingen aan drinkwaterleidingen vordert, of anderszins leidingen verlegd of aangelegd dienen te worden, verzoeken wij u om -gelet *hierbij geldende voorbereidingstermijnen*- vroegtijdig contact op te nemen met de afdeling Infra-projectenbureau op ons kantoor te Arnhem.


Met vriendelijke groet,

J.B. ten Brinke
coördinator Ruimtelijke Ordening

Bijlage revisiekaart(en)

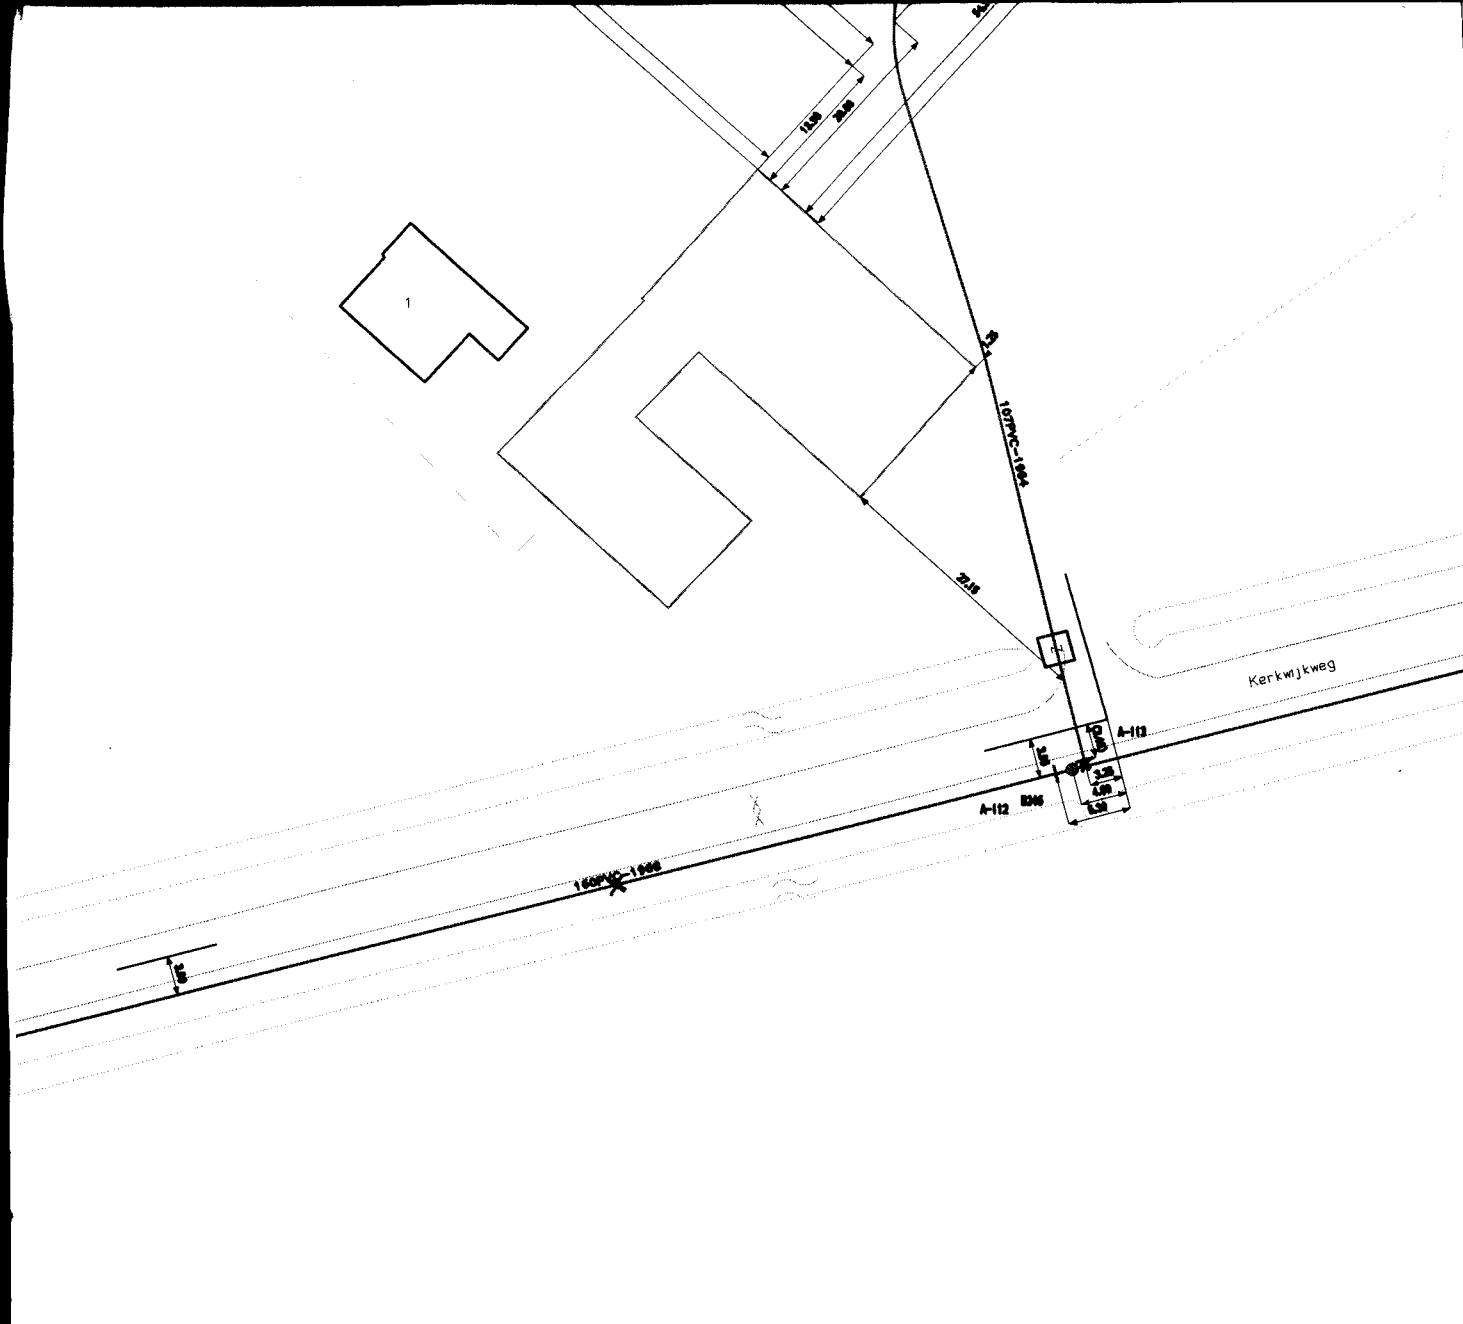

Bijlage bij brief; Bk/14240
 d.d.; 21 dec 2010
 paraaf; [Handwritten Signature]

naam	Gemeente(s): MONTFERLAND		Best.plan Didam Brede School Zuid en Kerkwijkweg 3 en 5	
		Plotdatum: 14/12/2010	Ad Hoc Plot	
Geplot door: Gerrit Bosman				
Schaal: 1:750		Formaat: A1		
Vitens Postbus 2137 6802 CC Arnhem				
