




79500

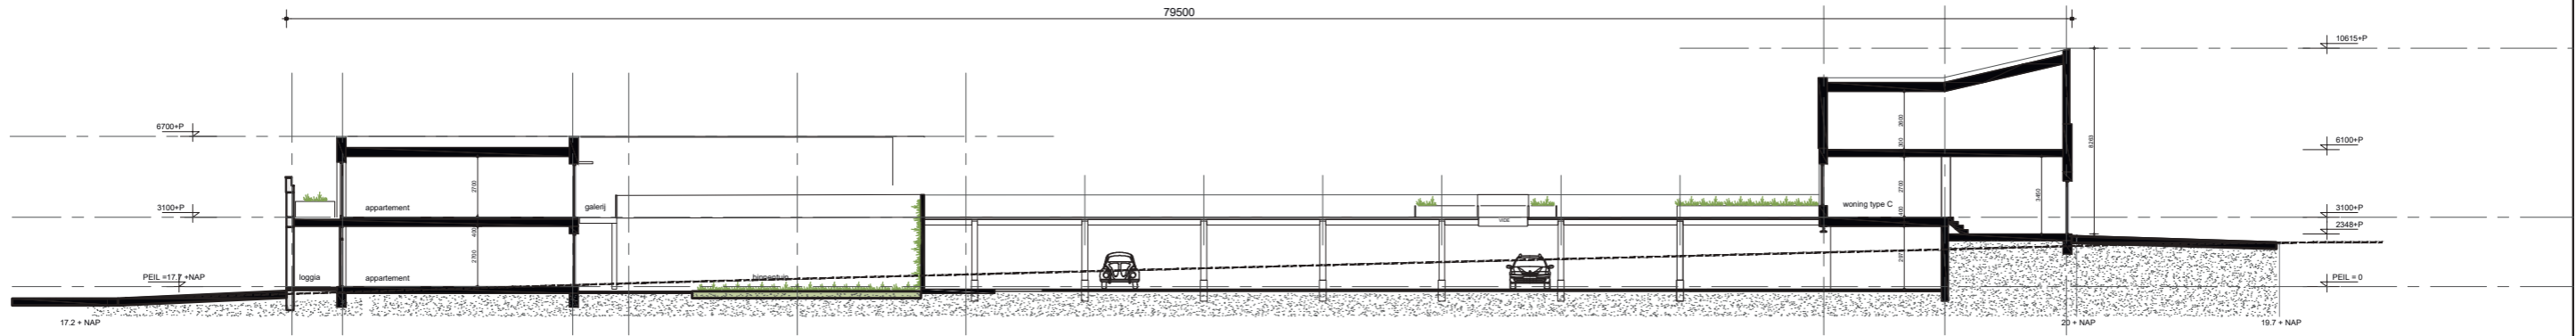

DOORSNEDE B-B

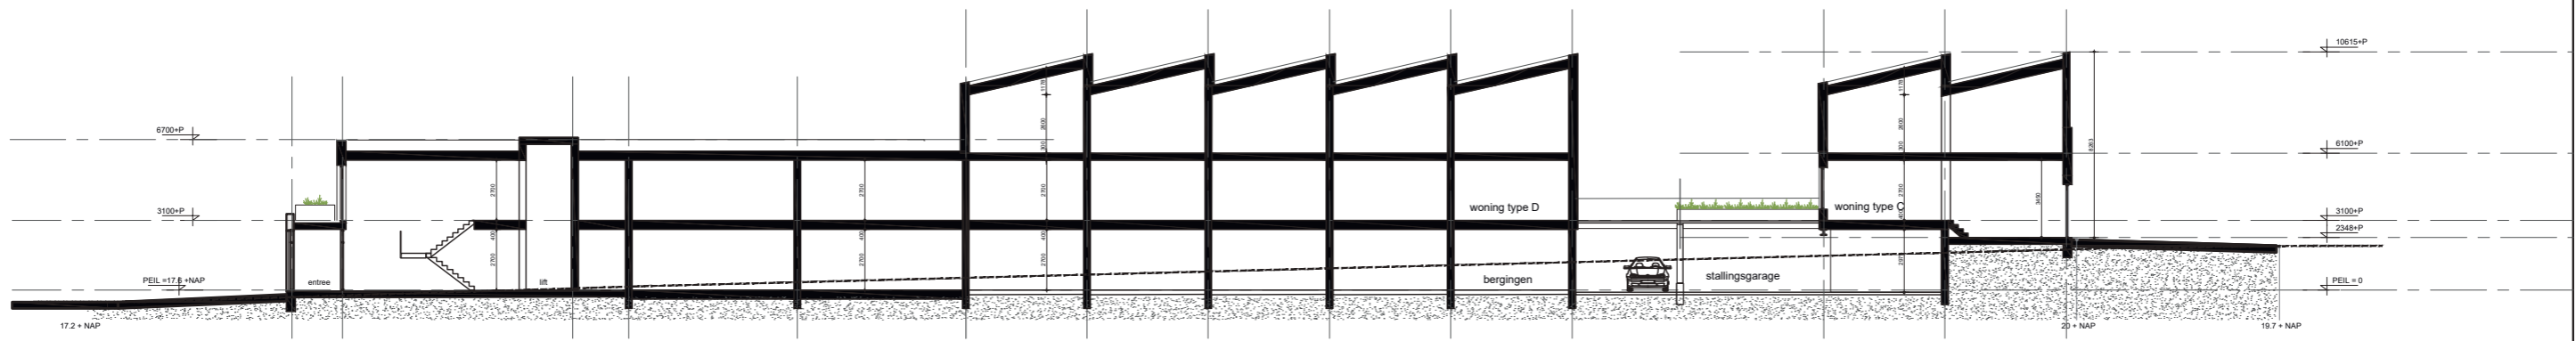


DOORSNEDE A-A

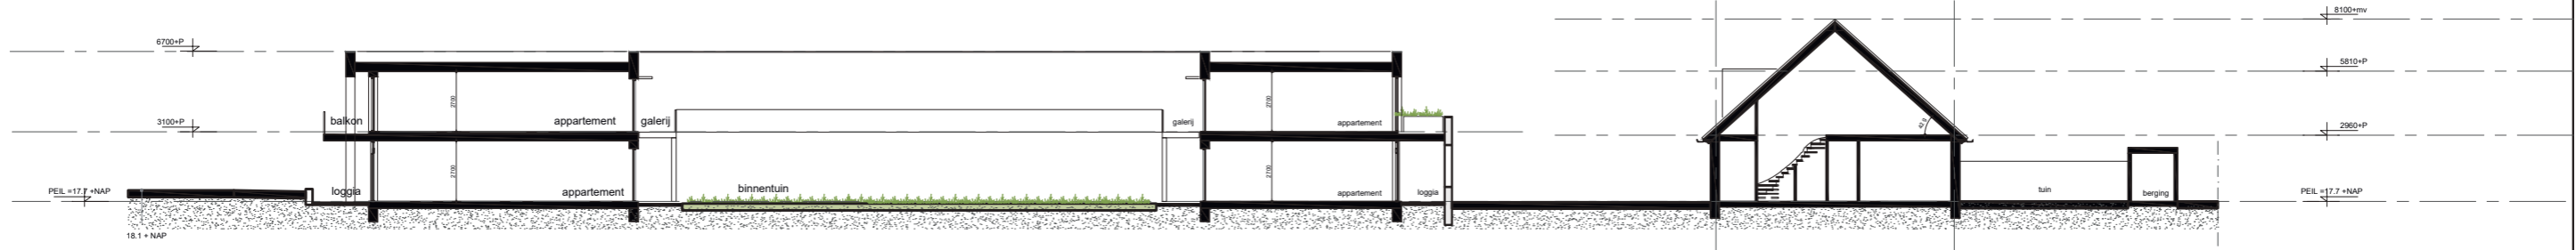

DOORSNEDE C-C

PRINCIPE DOORSNEDE B-B

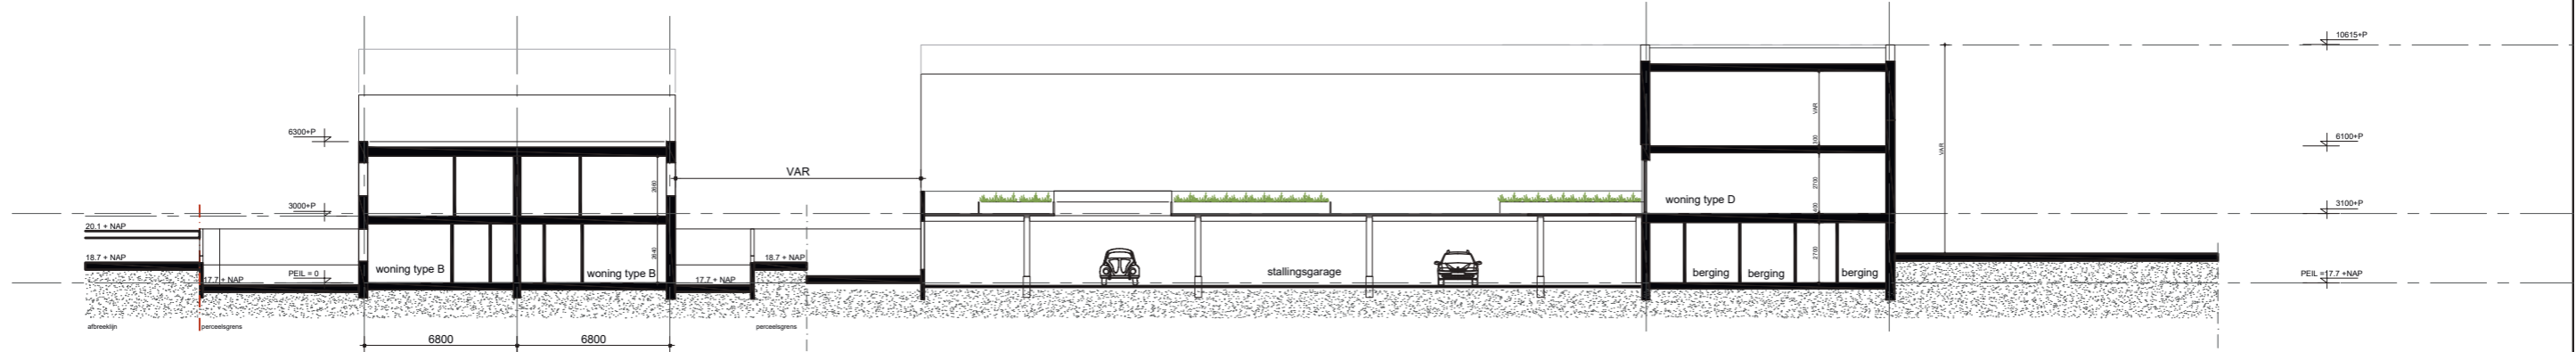

DOORSNEDE D-D

DOORSNEDEN TERREIN (schaal 1:300)

18051_VO2_HERONTWIKKELING TERREIN ROYALFASSIN TE 'S HEERENBERG_A3_OPTIMALISERING VO_D.D. 06-02-2023 CONCEPT