


Kadastraal bekend:
 - gemeente : Zeddum
 - sectie : E
 - nummer(s) : 2452+2810

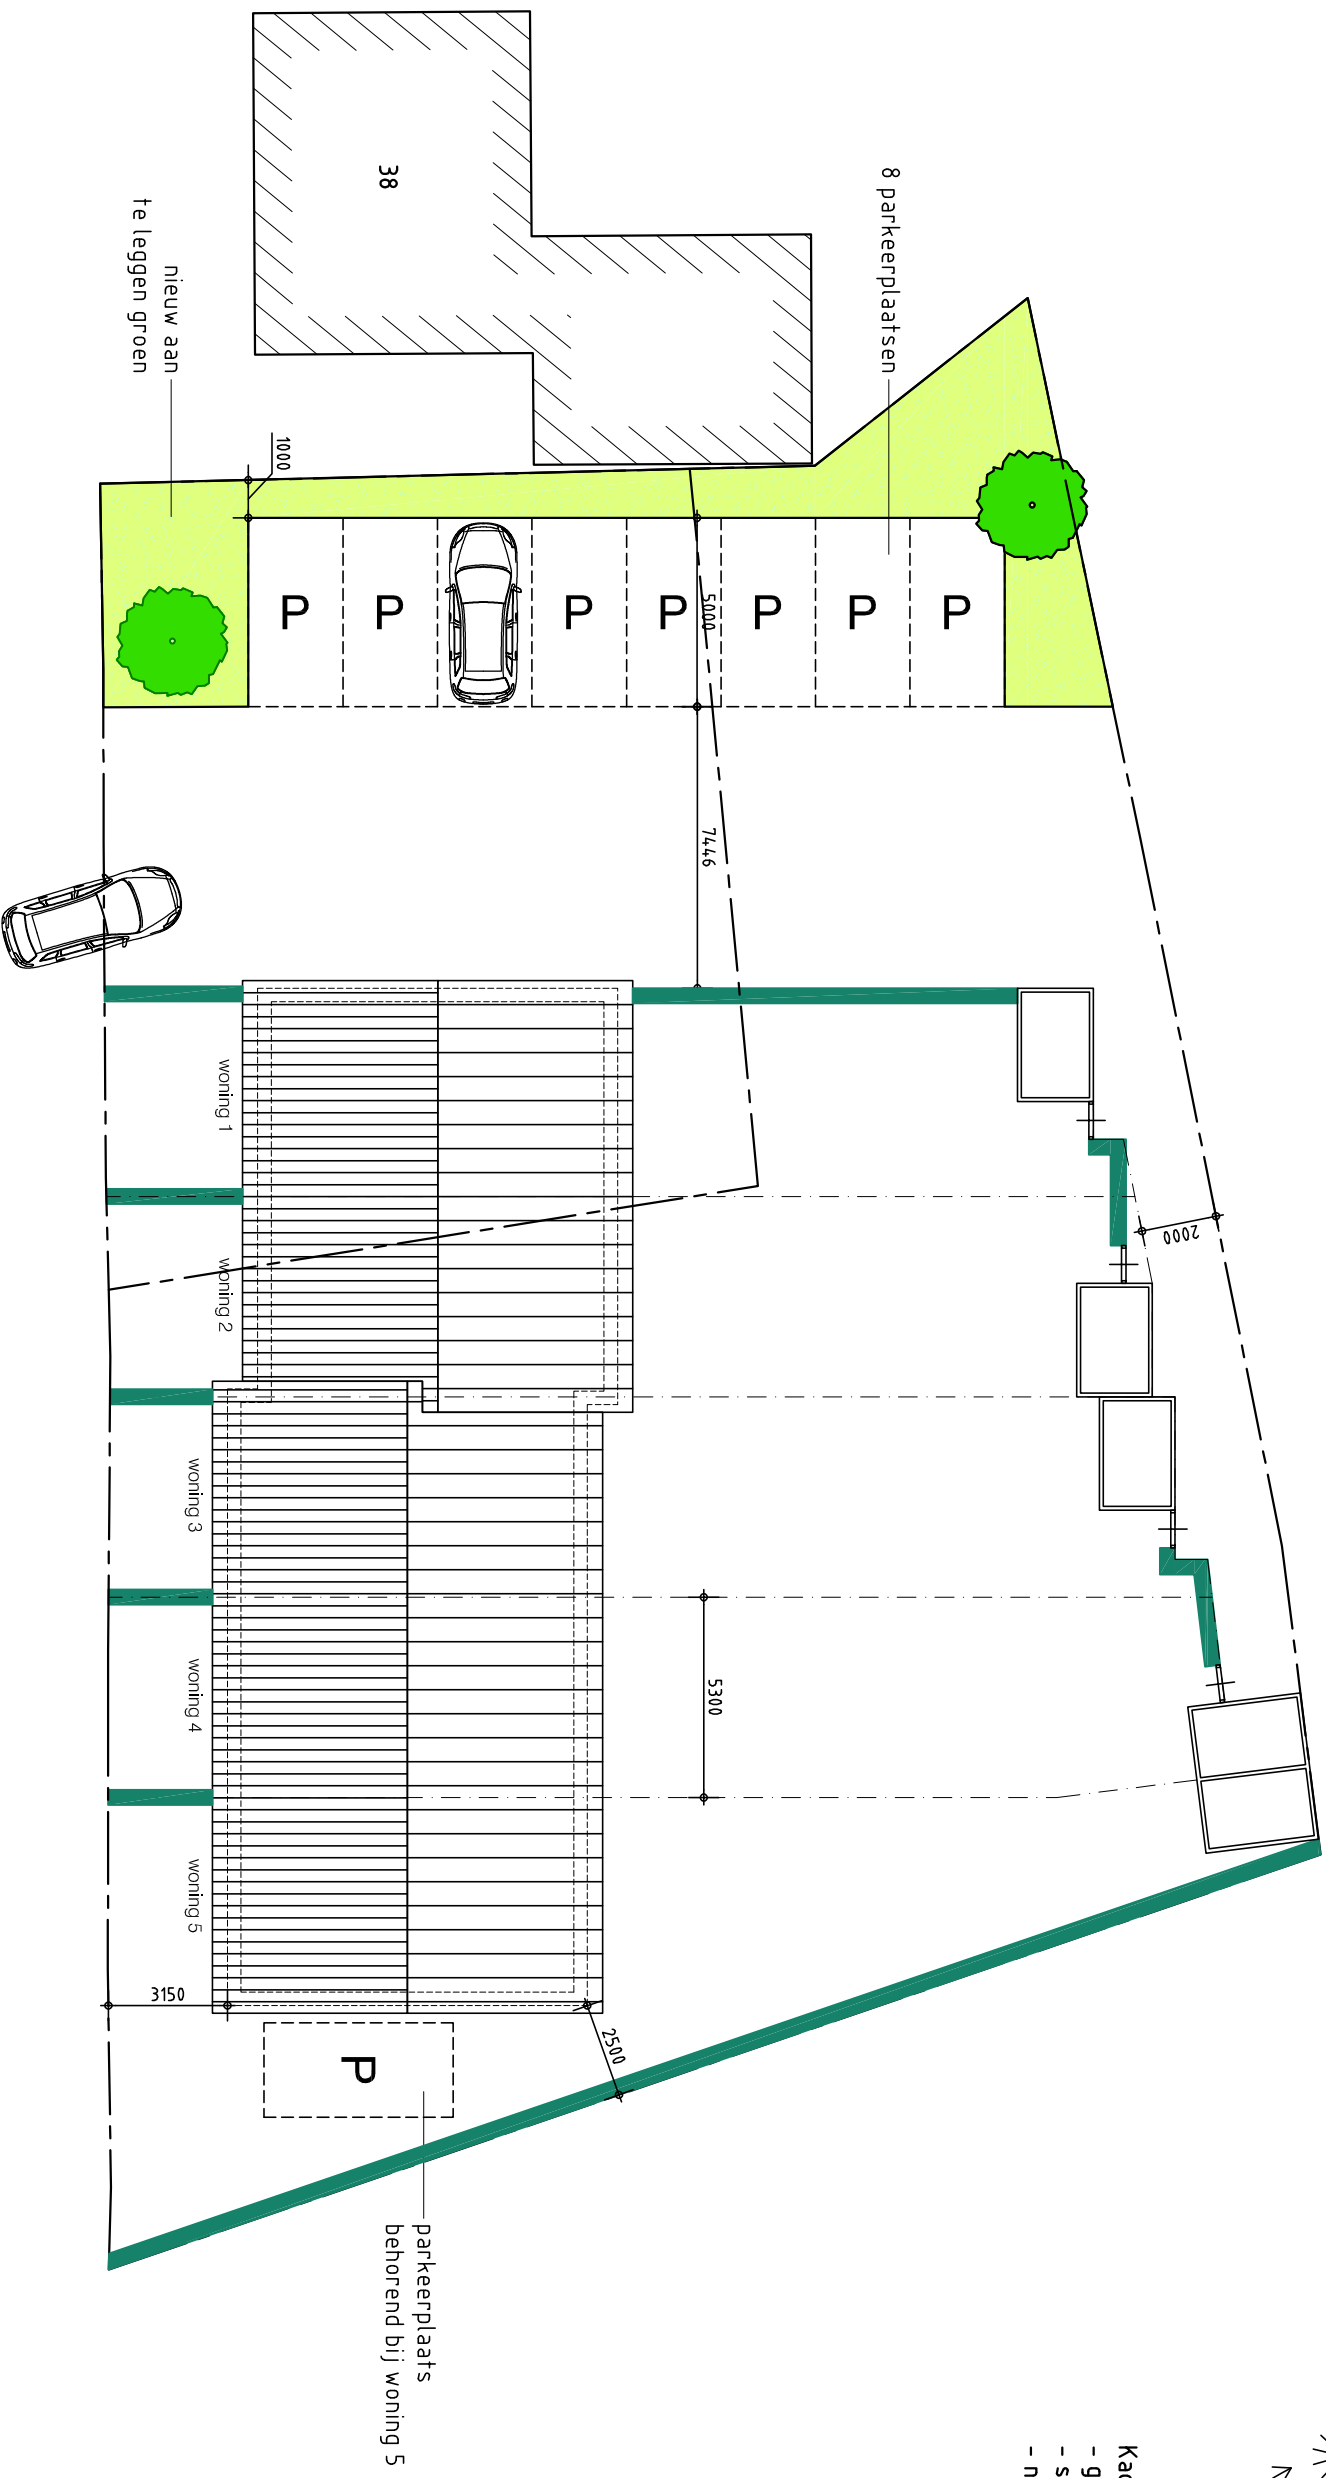

's-Heerenbergseweg



**architectengroep
 gelderland**

plan : Studie locatie Pension Willie te Zeddum
 opdrachtg : Plavei, Postbus 66, 6940 BB Didam
 onderwerp : situatietekening nieuw

hummeloseweg 16 7021 ae zelhem
 postbus 231 7020 ac zelhem
 tel. (0314) 62 43 48 fax: (0314) 62 13 51
 info@architectengroepgelderland.nl

gew.	datum	getekend	w/la
a.	02/09/2016	datum	15/07/2016
b.	.	schaal	1:200
c.	.	formaat	A3
d.	.	bladvr.	1615S002
e.	.		