



0	11-11-2024		MMA	KW	MVG			
1			Opsteller	Par.	Verificatie	Par.	Valicatie	Par.

TAM-omgevingsplan Didam, hoofdstuk 22d Van Rouwenootweg - Heeghstraat

Onderdeel
Situatietekening Schets SO

Opdrachtgever
Gemeente Montferland

Fase
schetsontwerp


Projectnummer
MON046

Formaat
A0-841x841

Tekeningnummer
2023-2204

Schaal
1: 500

Behorende bij doc. nr.

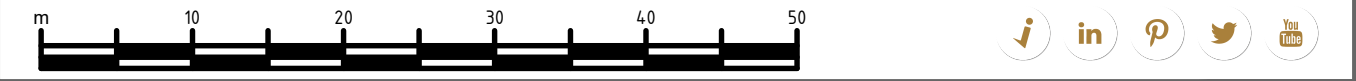

P:\projecten\2023\2023-2204\TAM-omgevingsplan Didam\2023-2204_Situatietekening Schets SO.dwg