
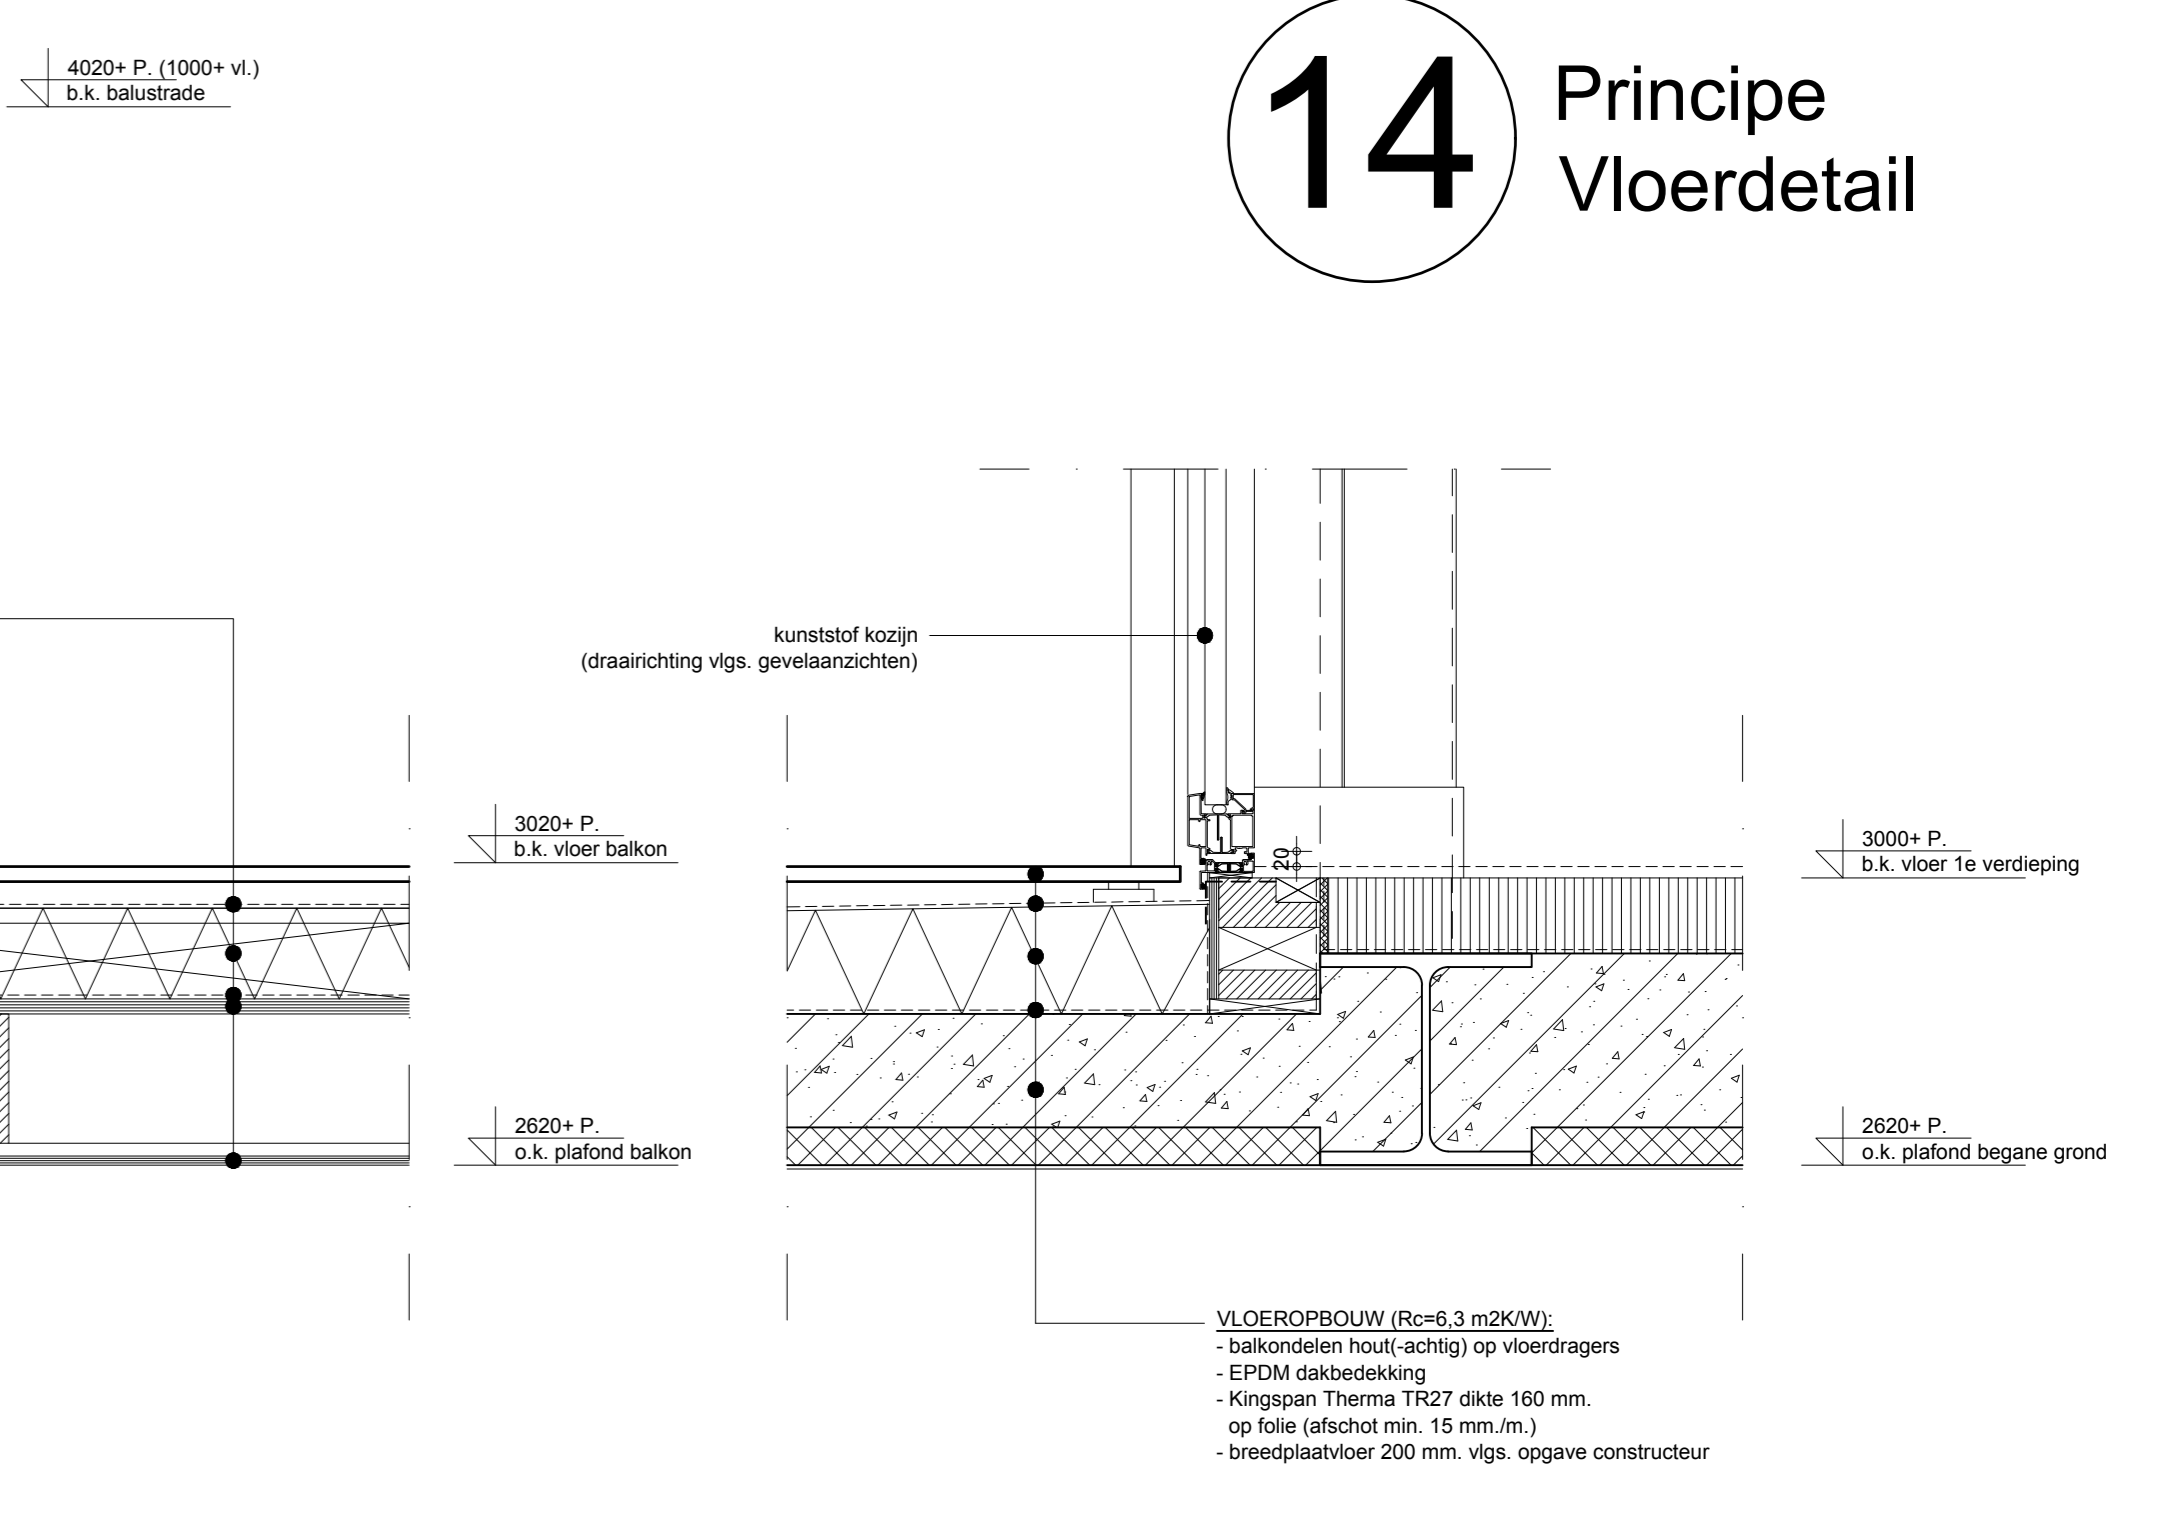
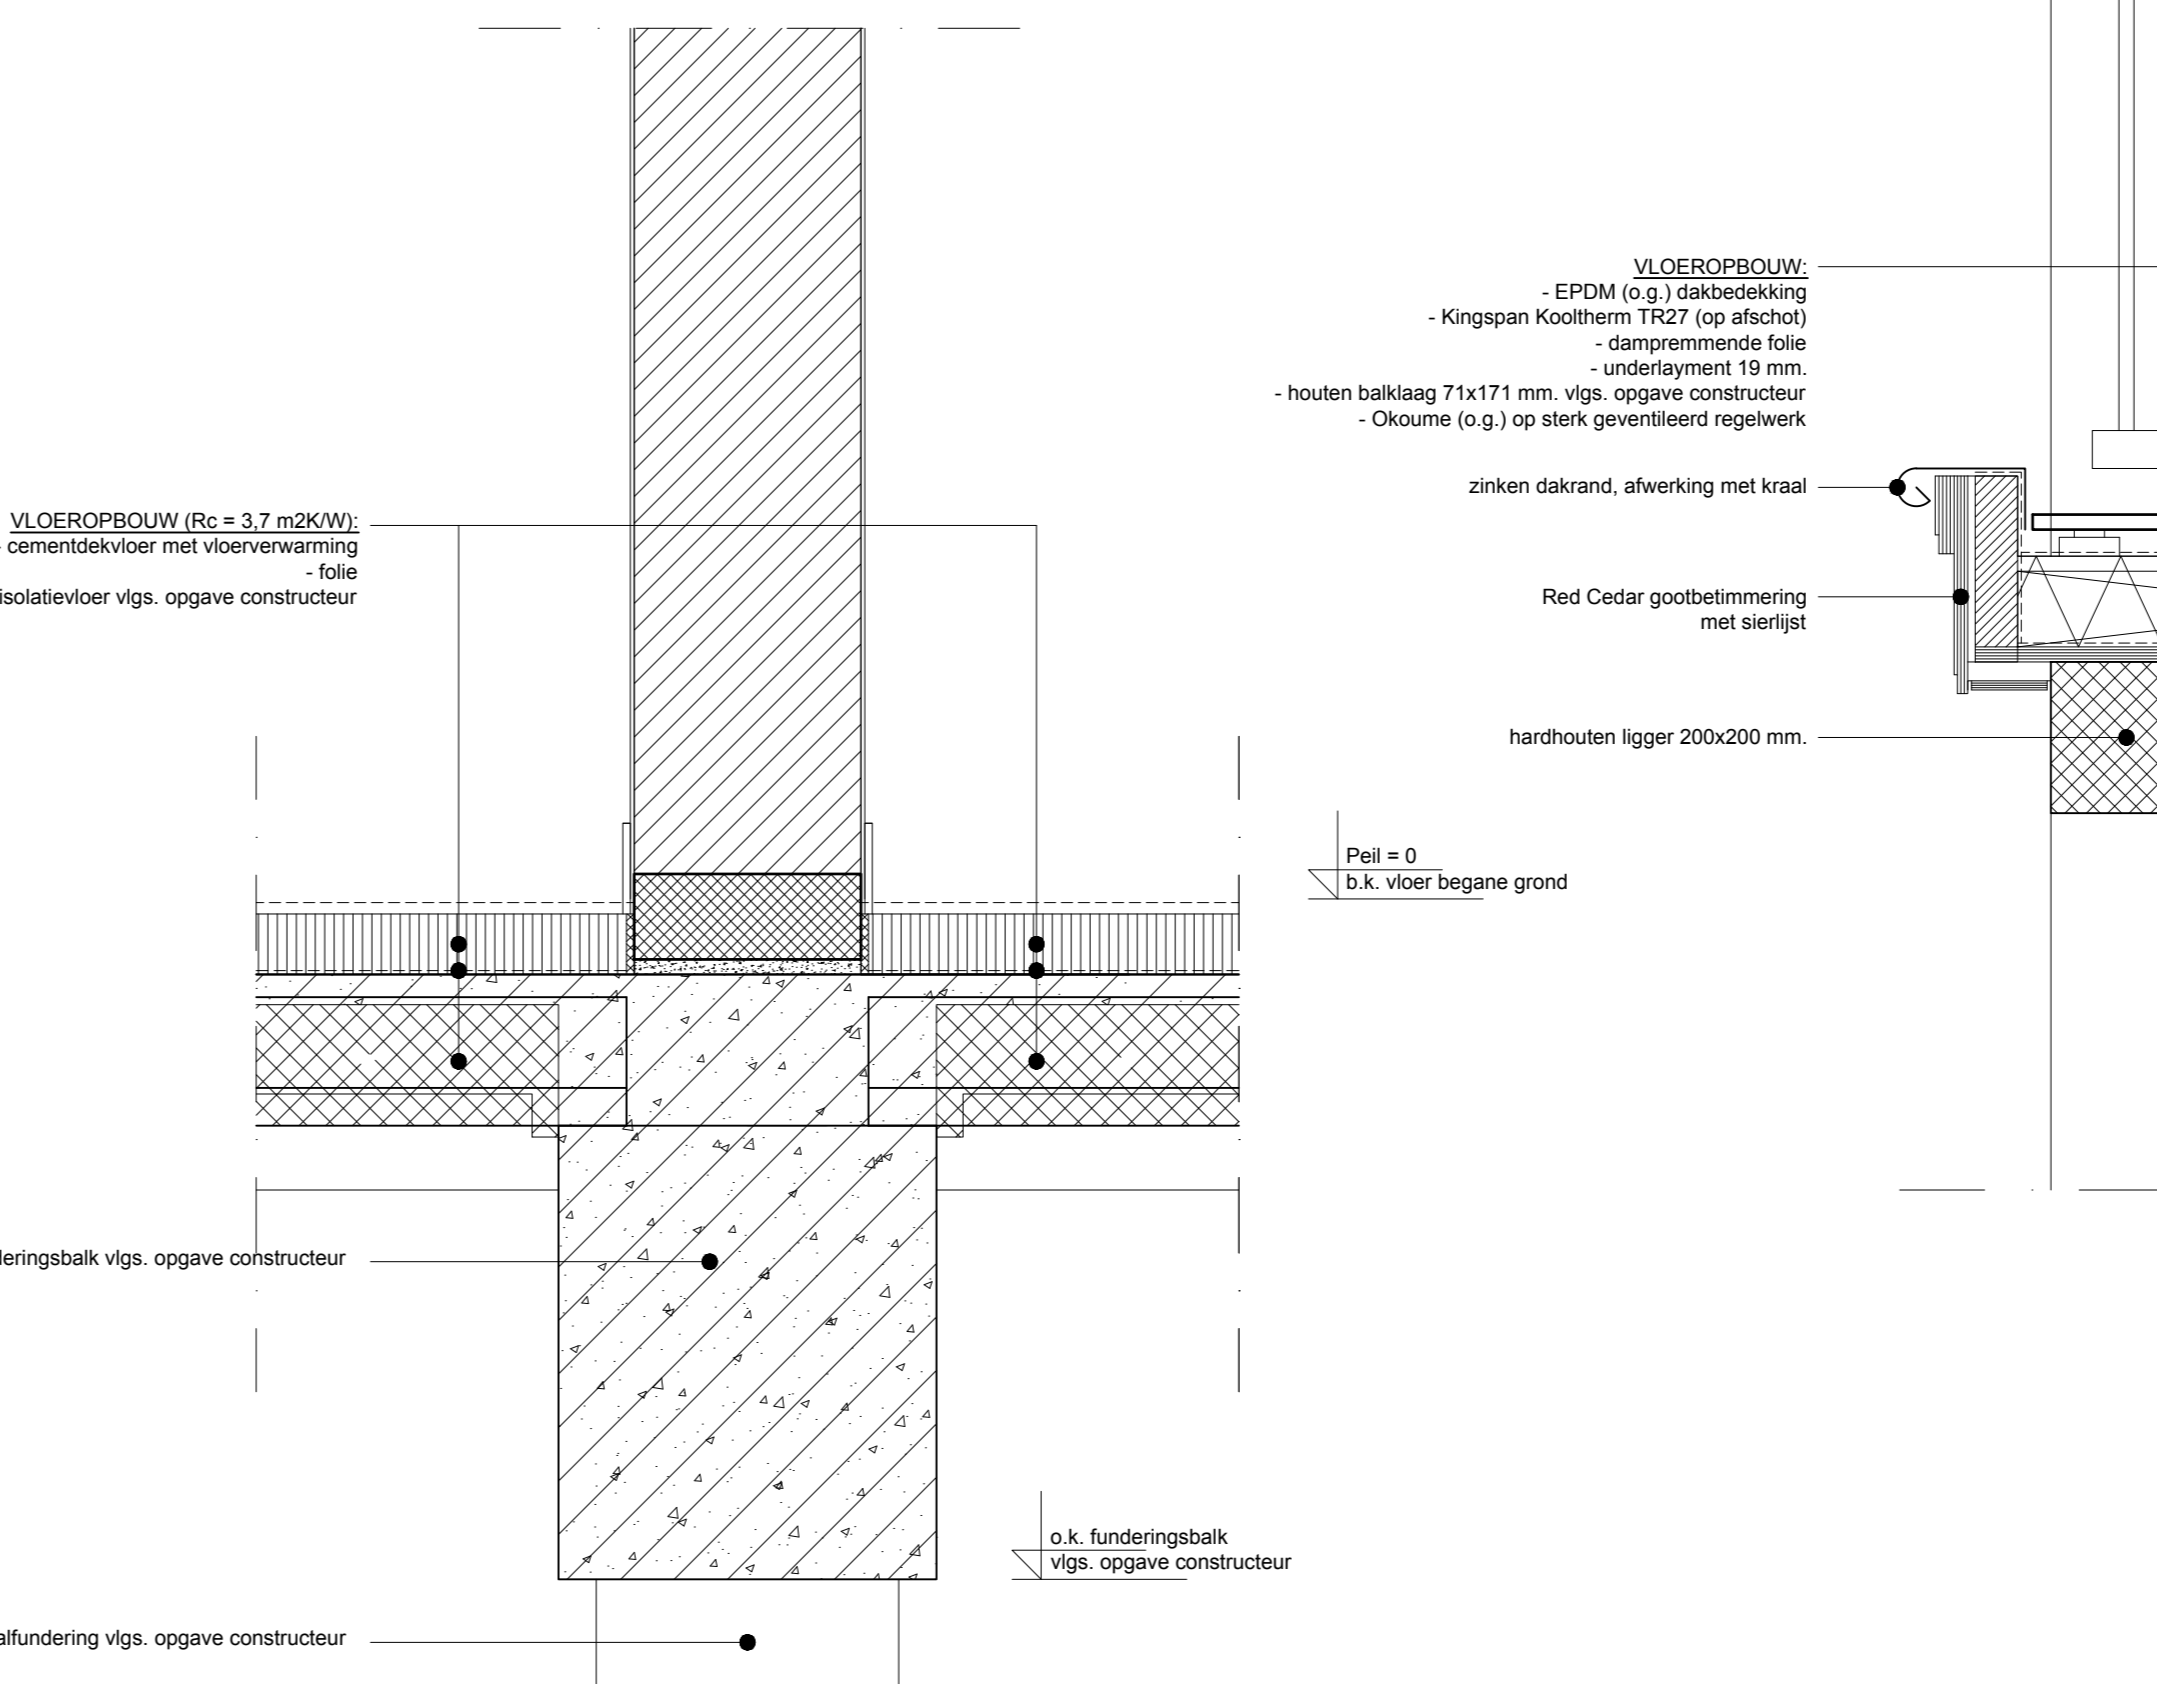
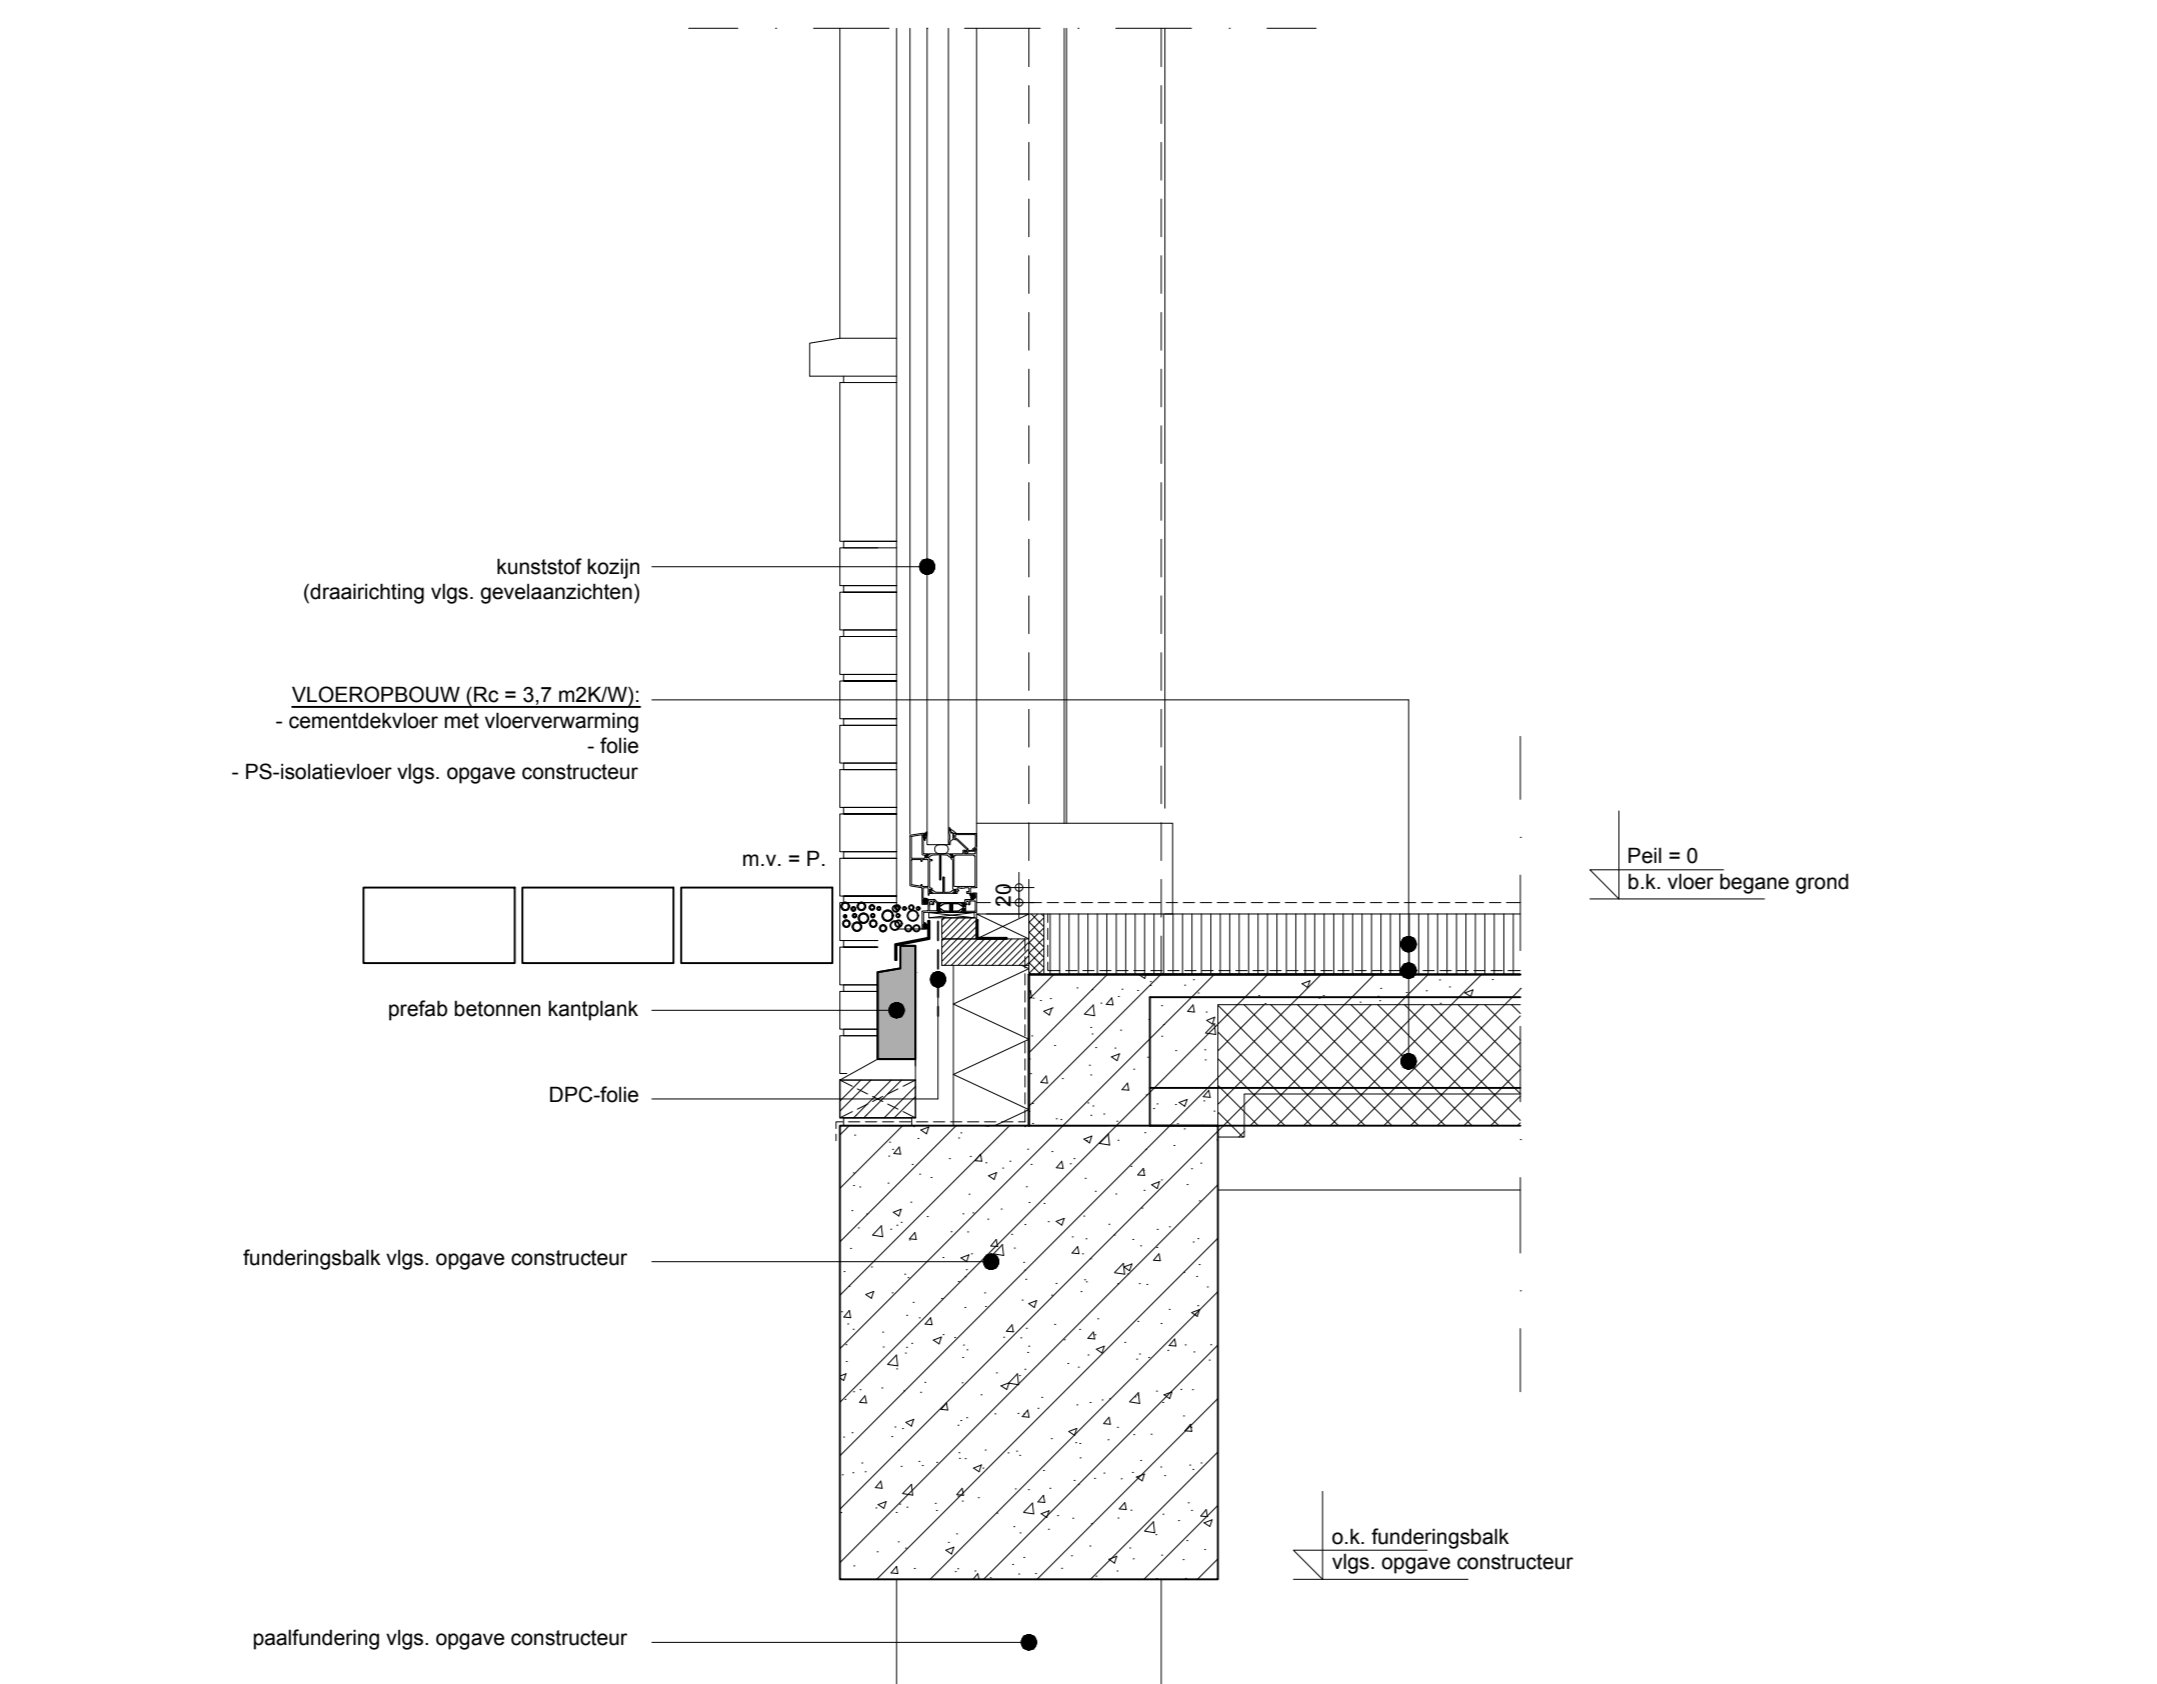
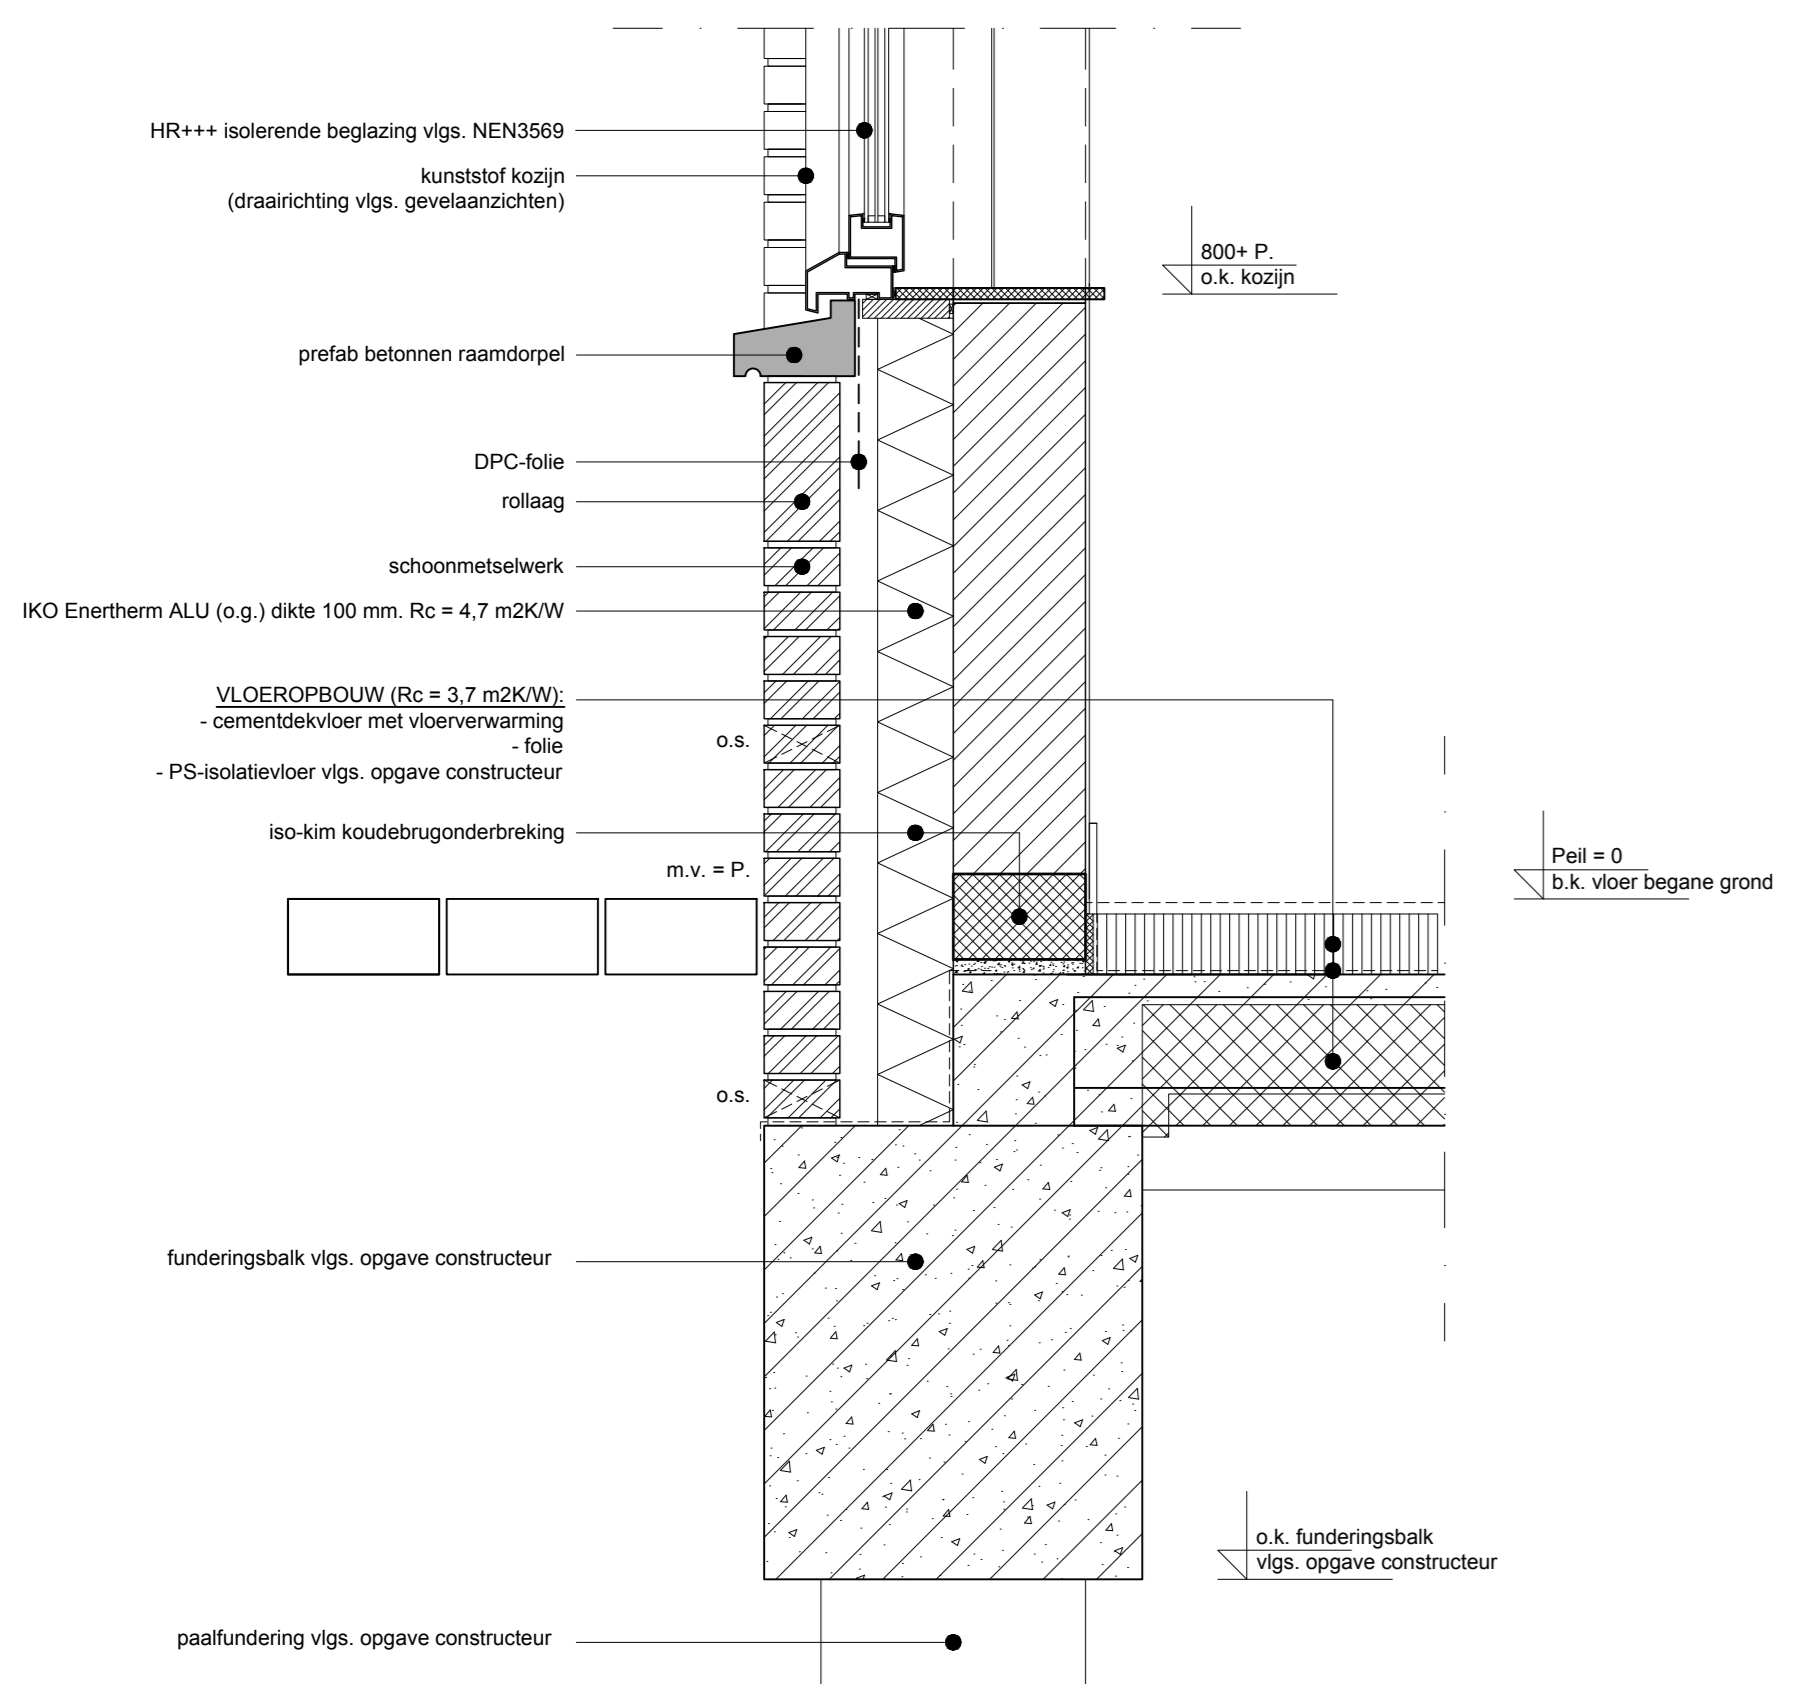
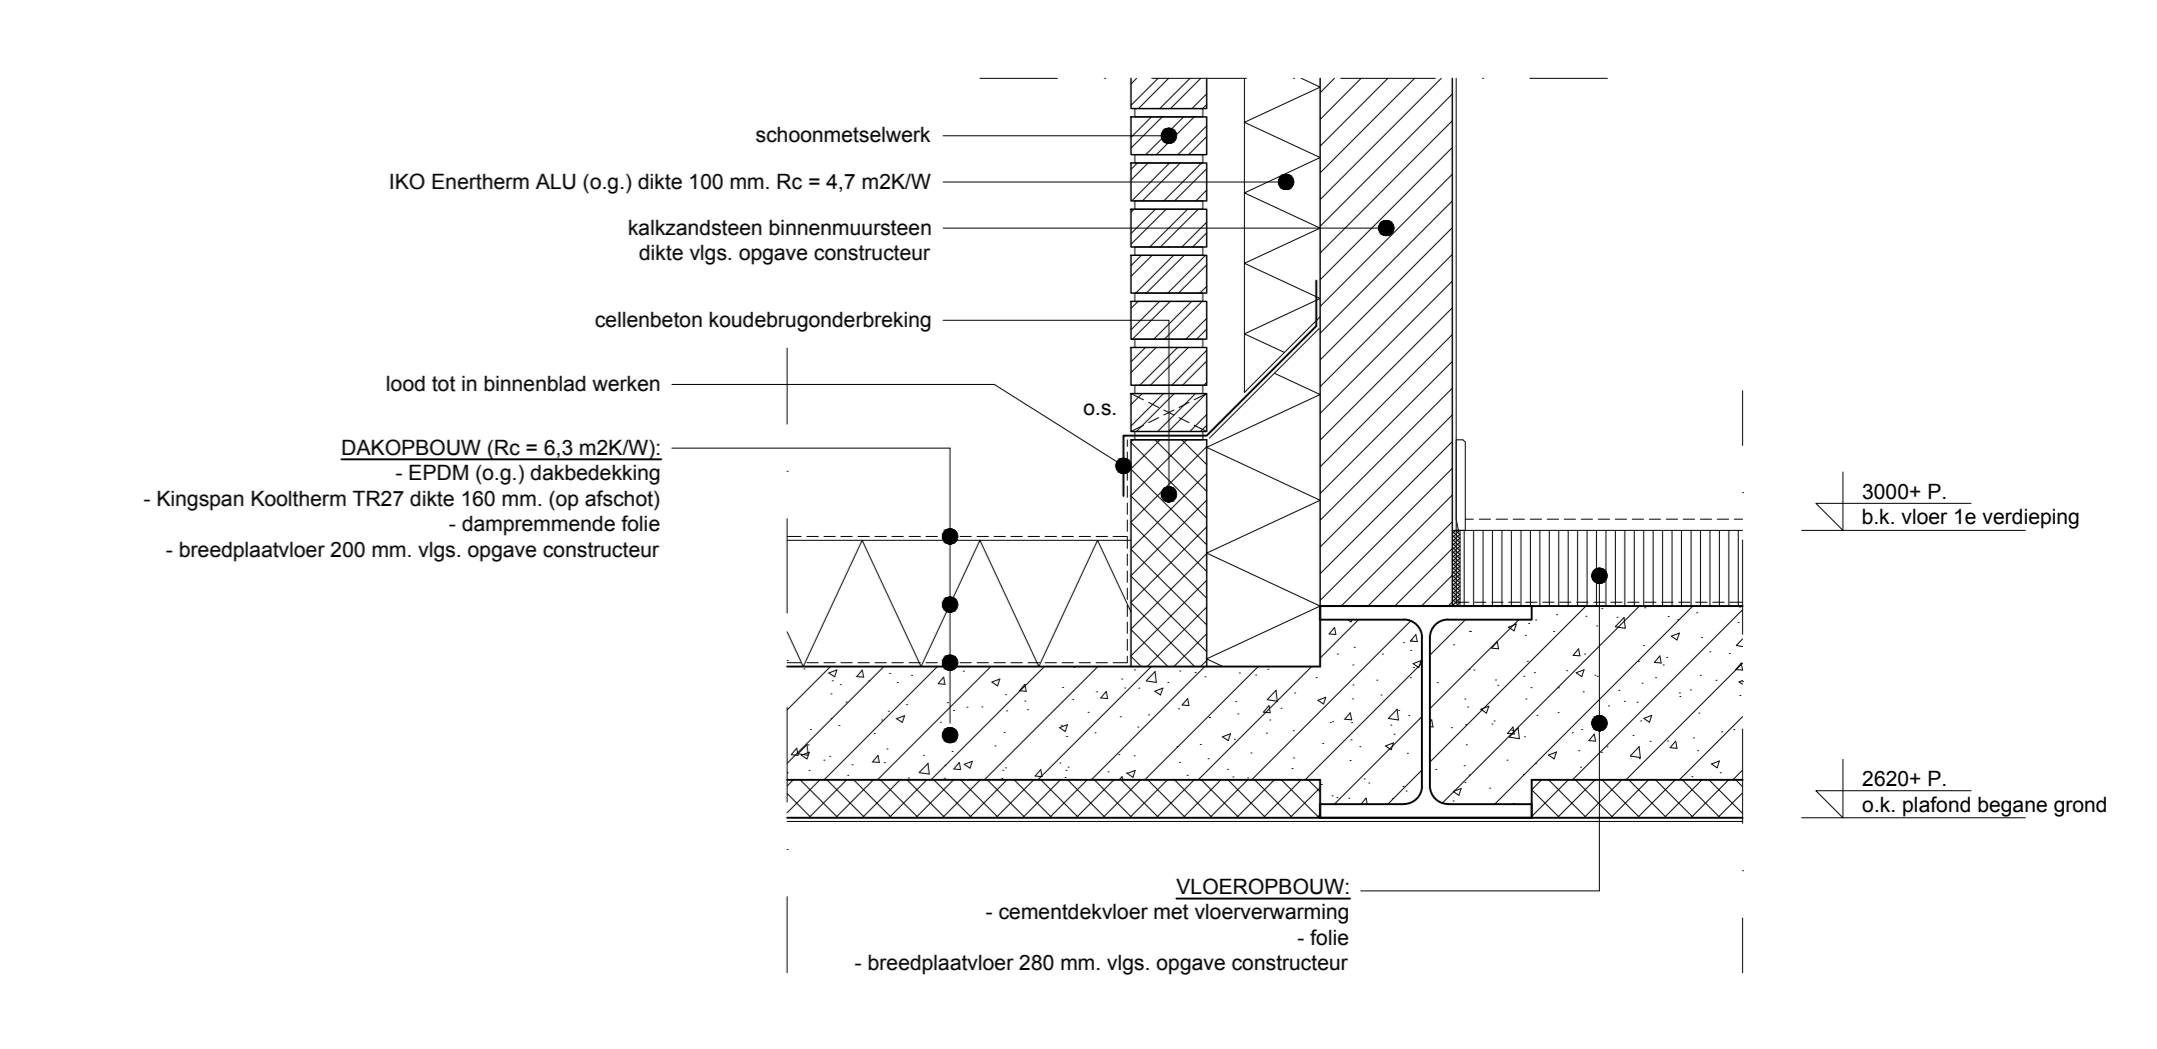
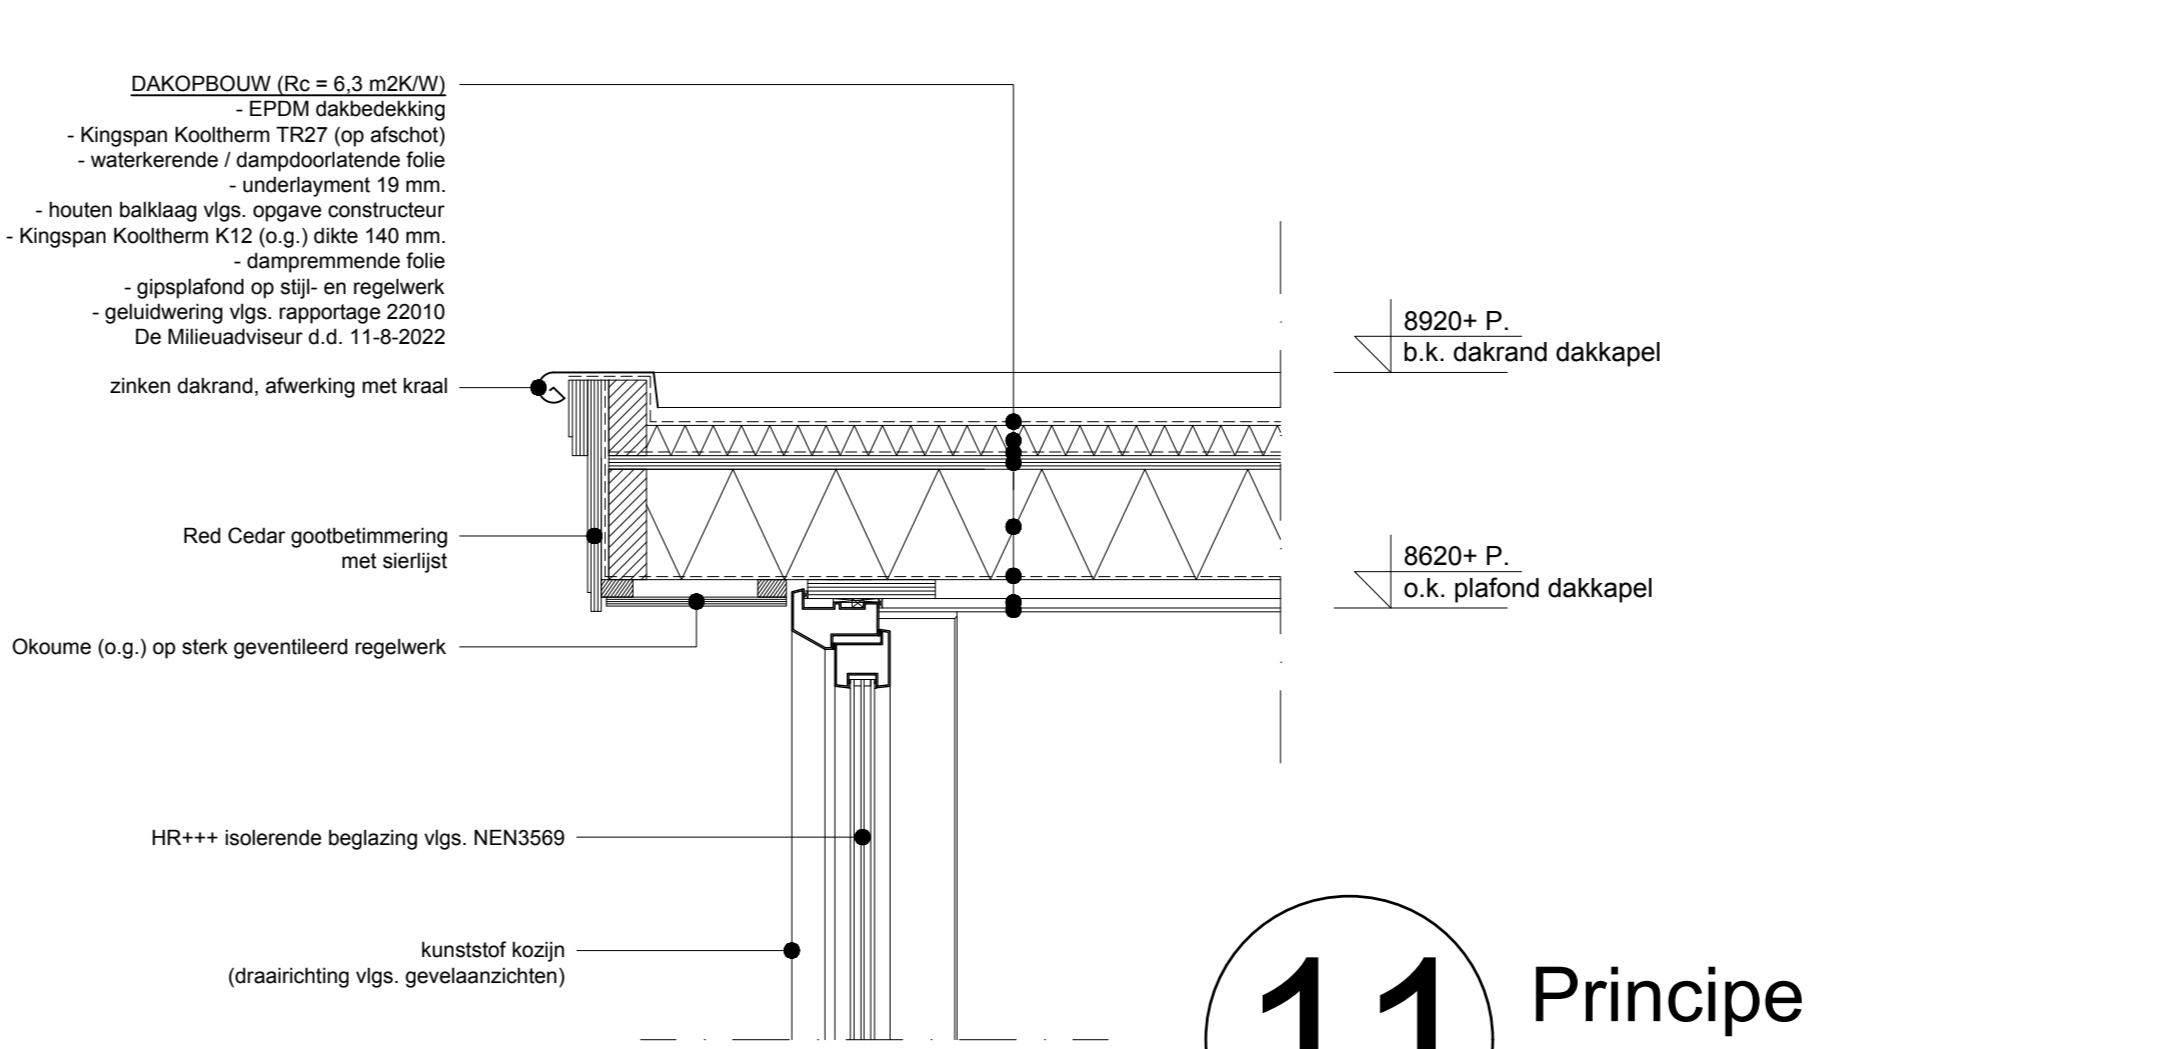
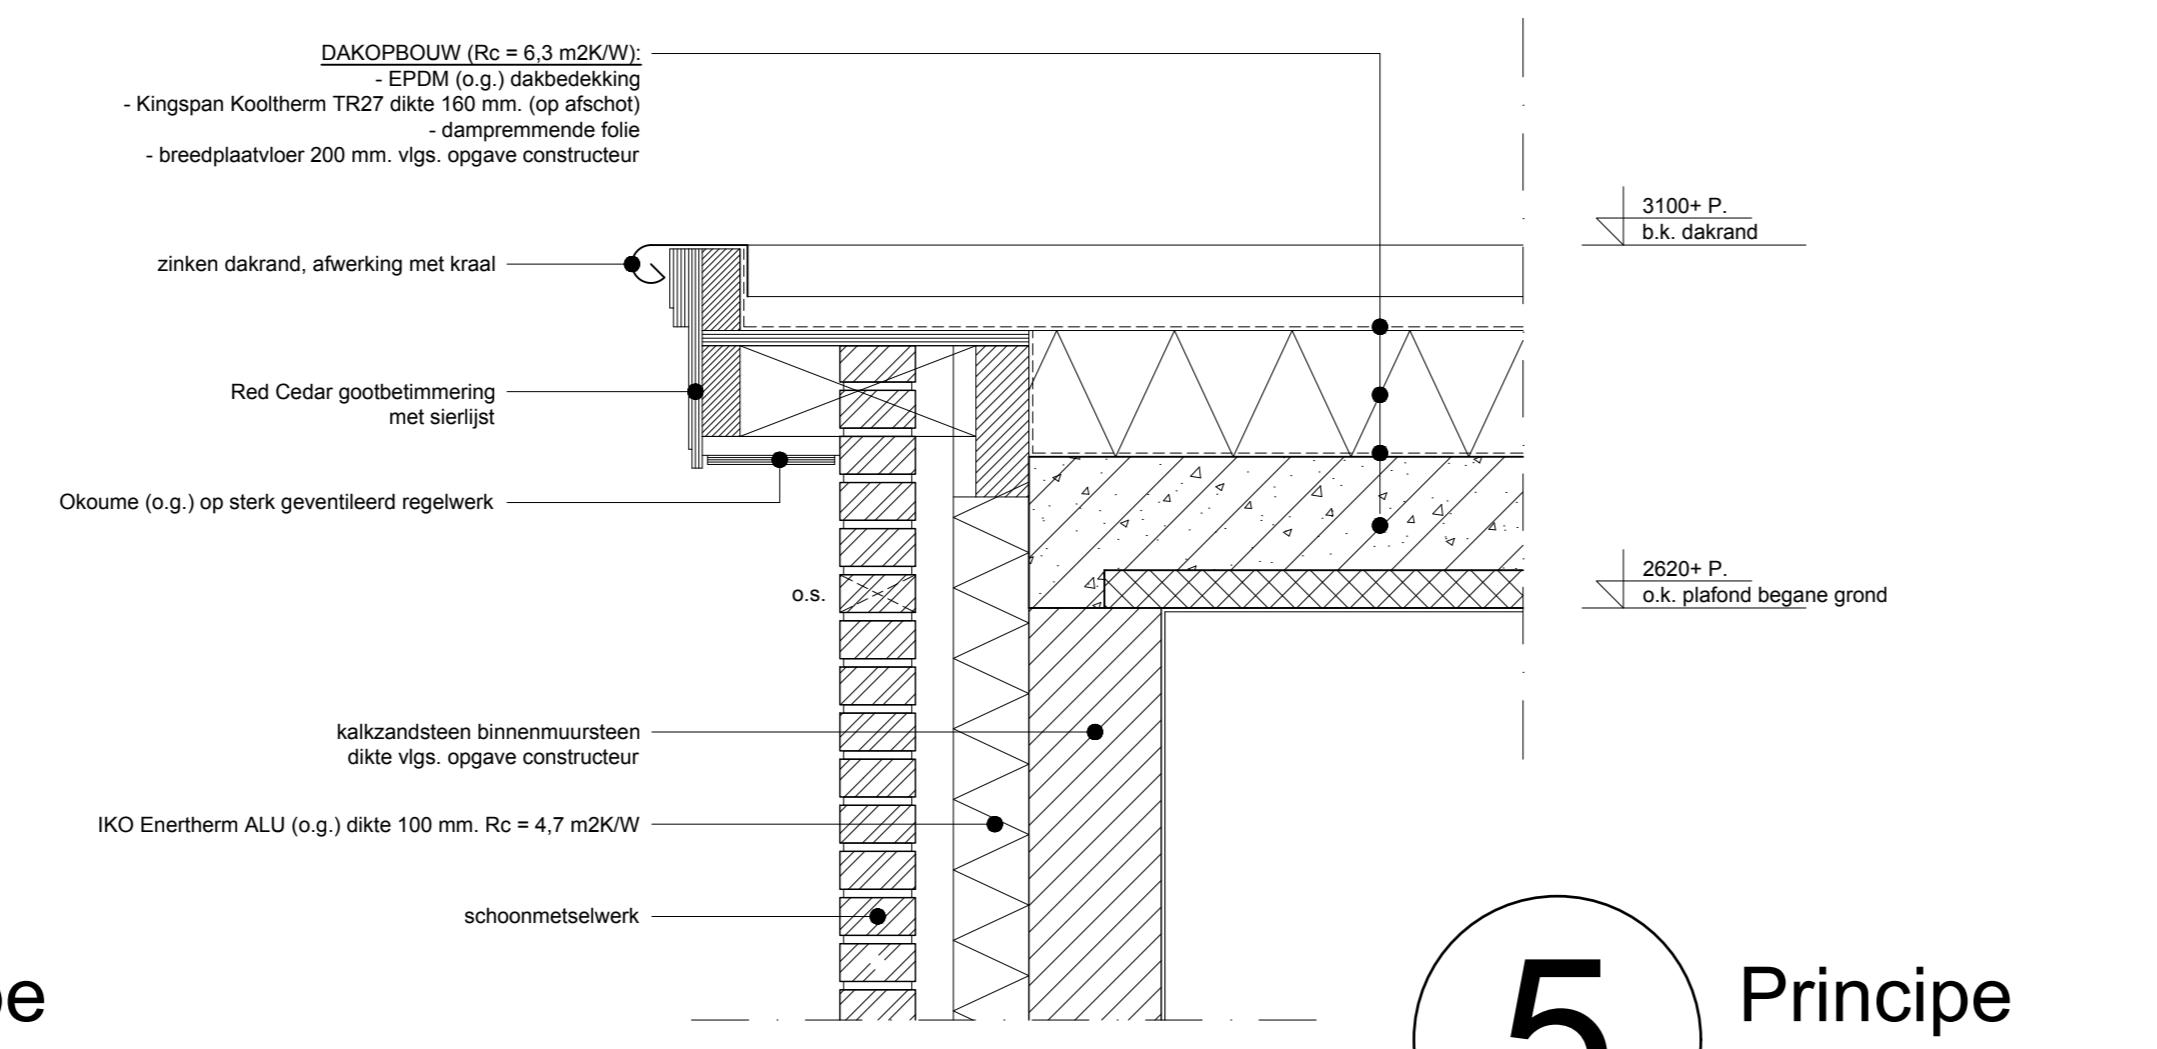
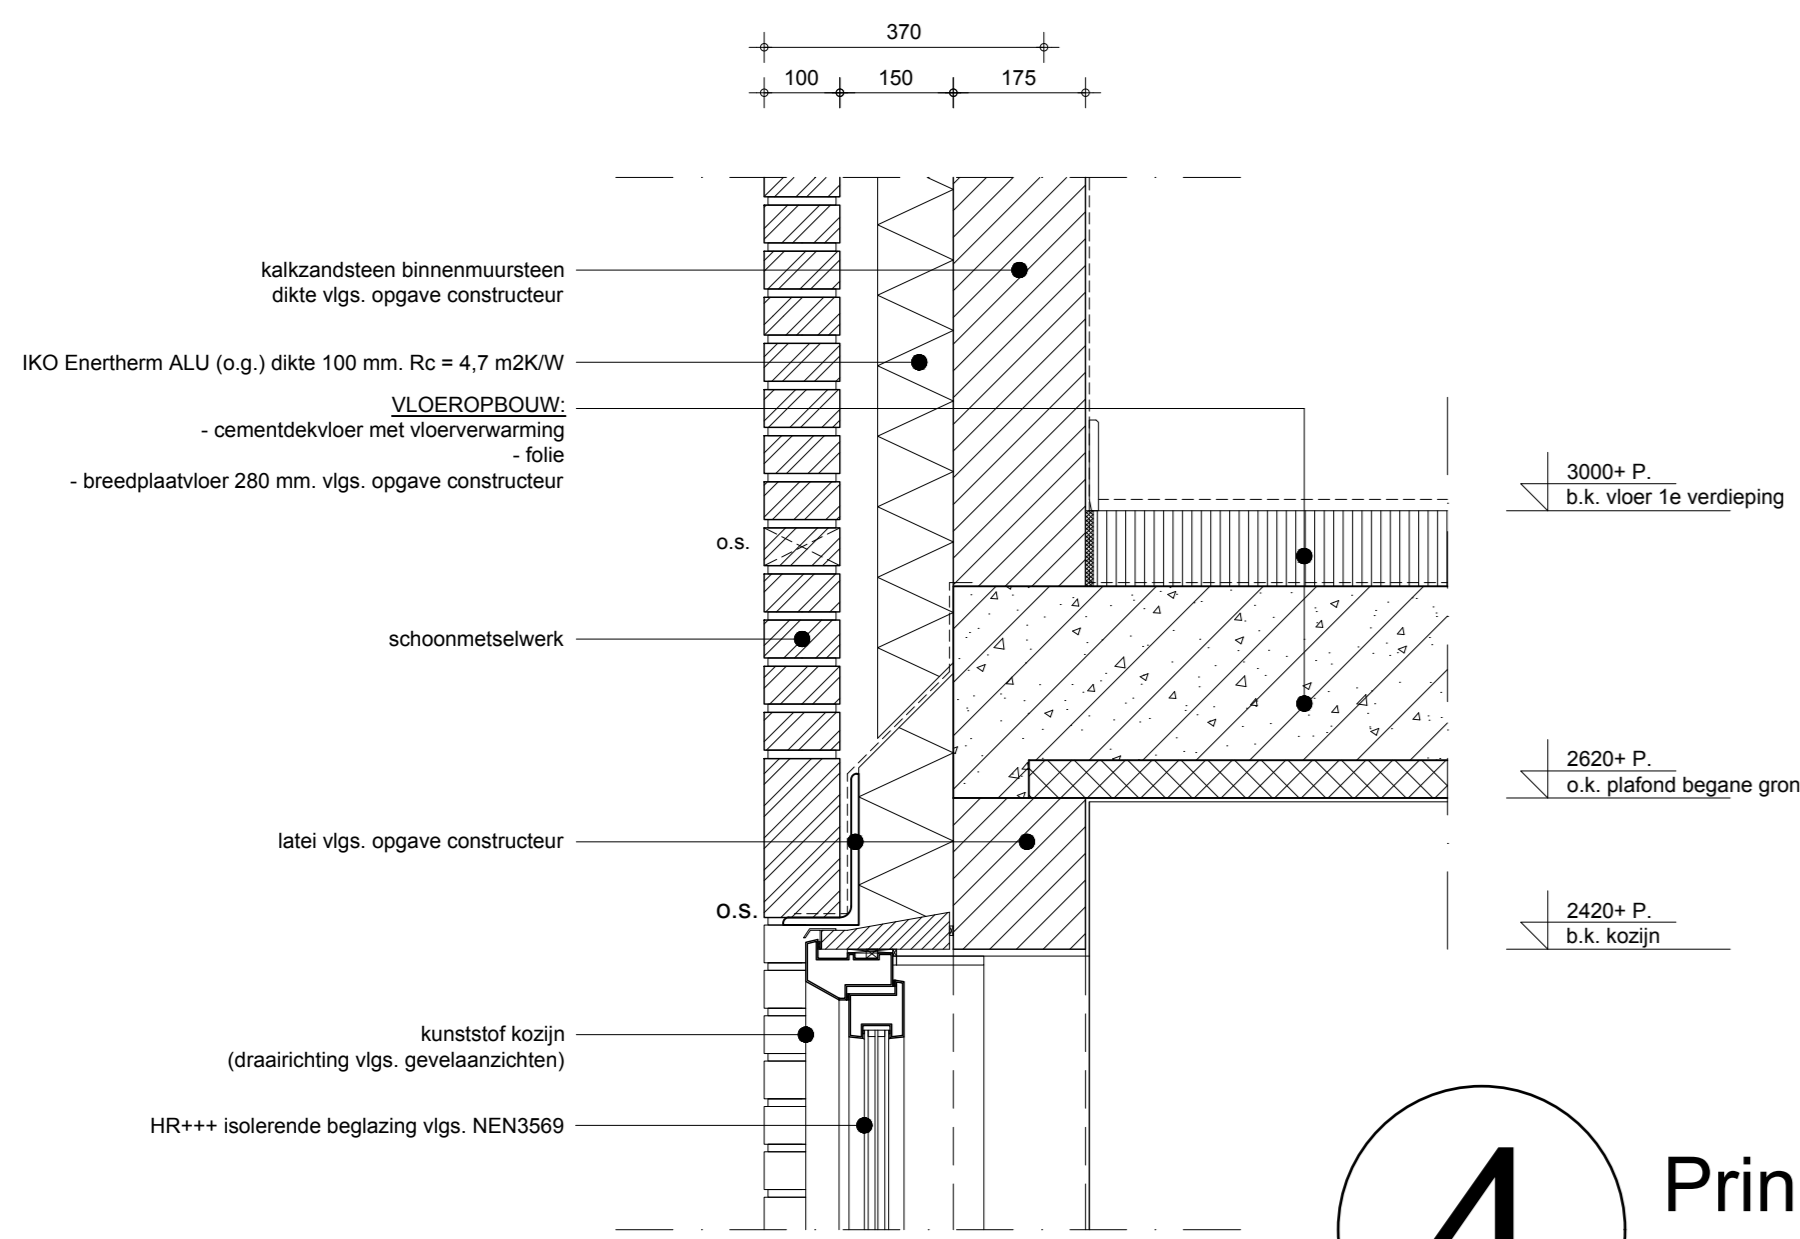
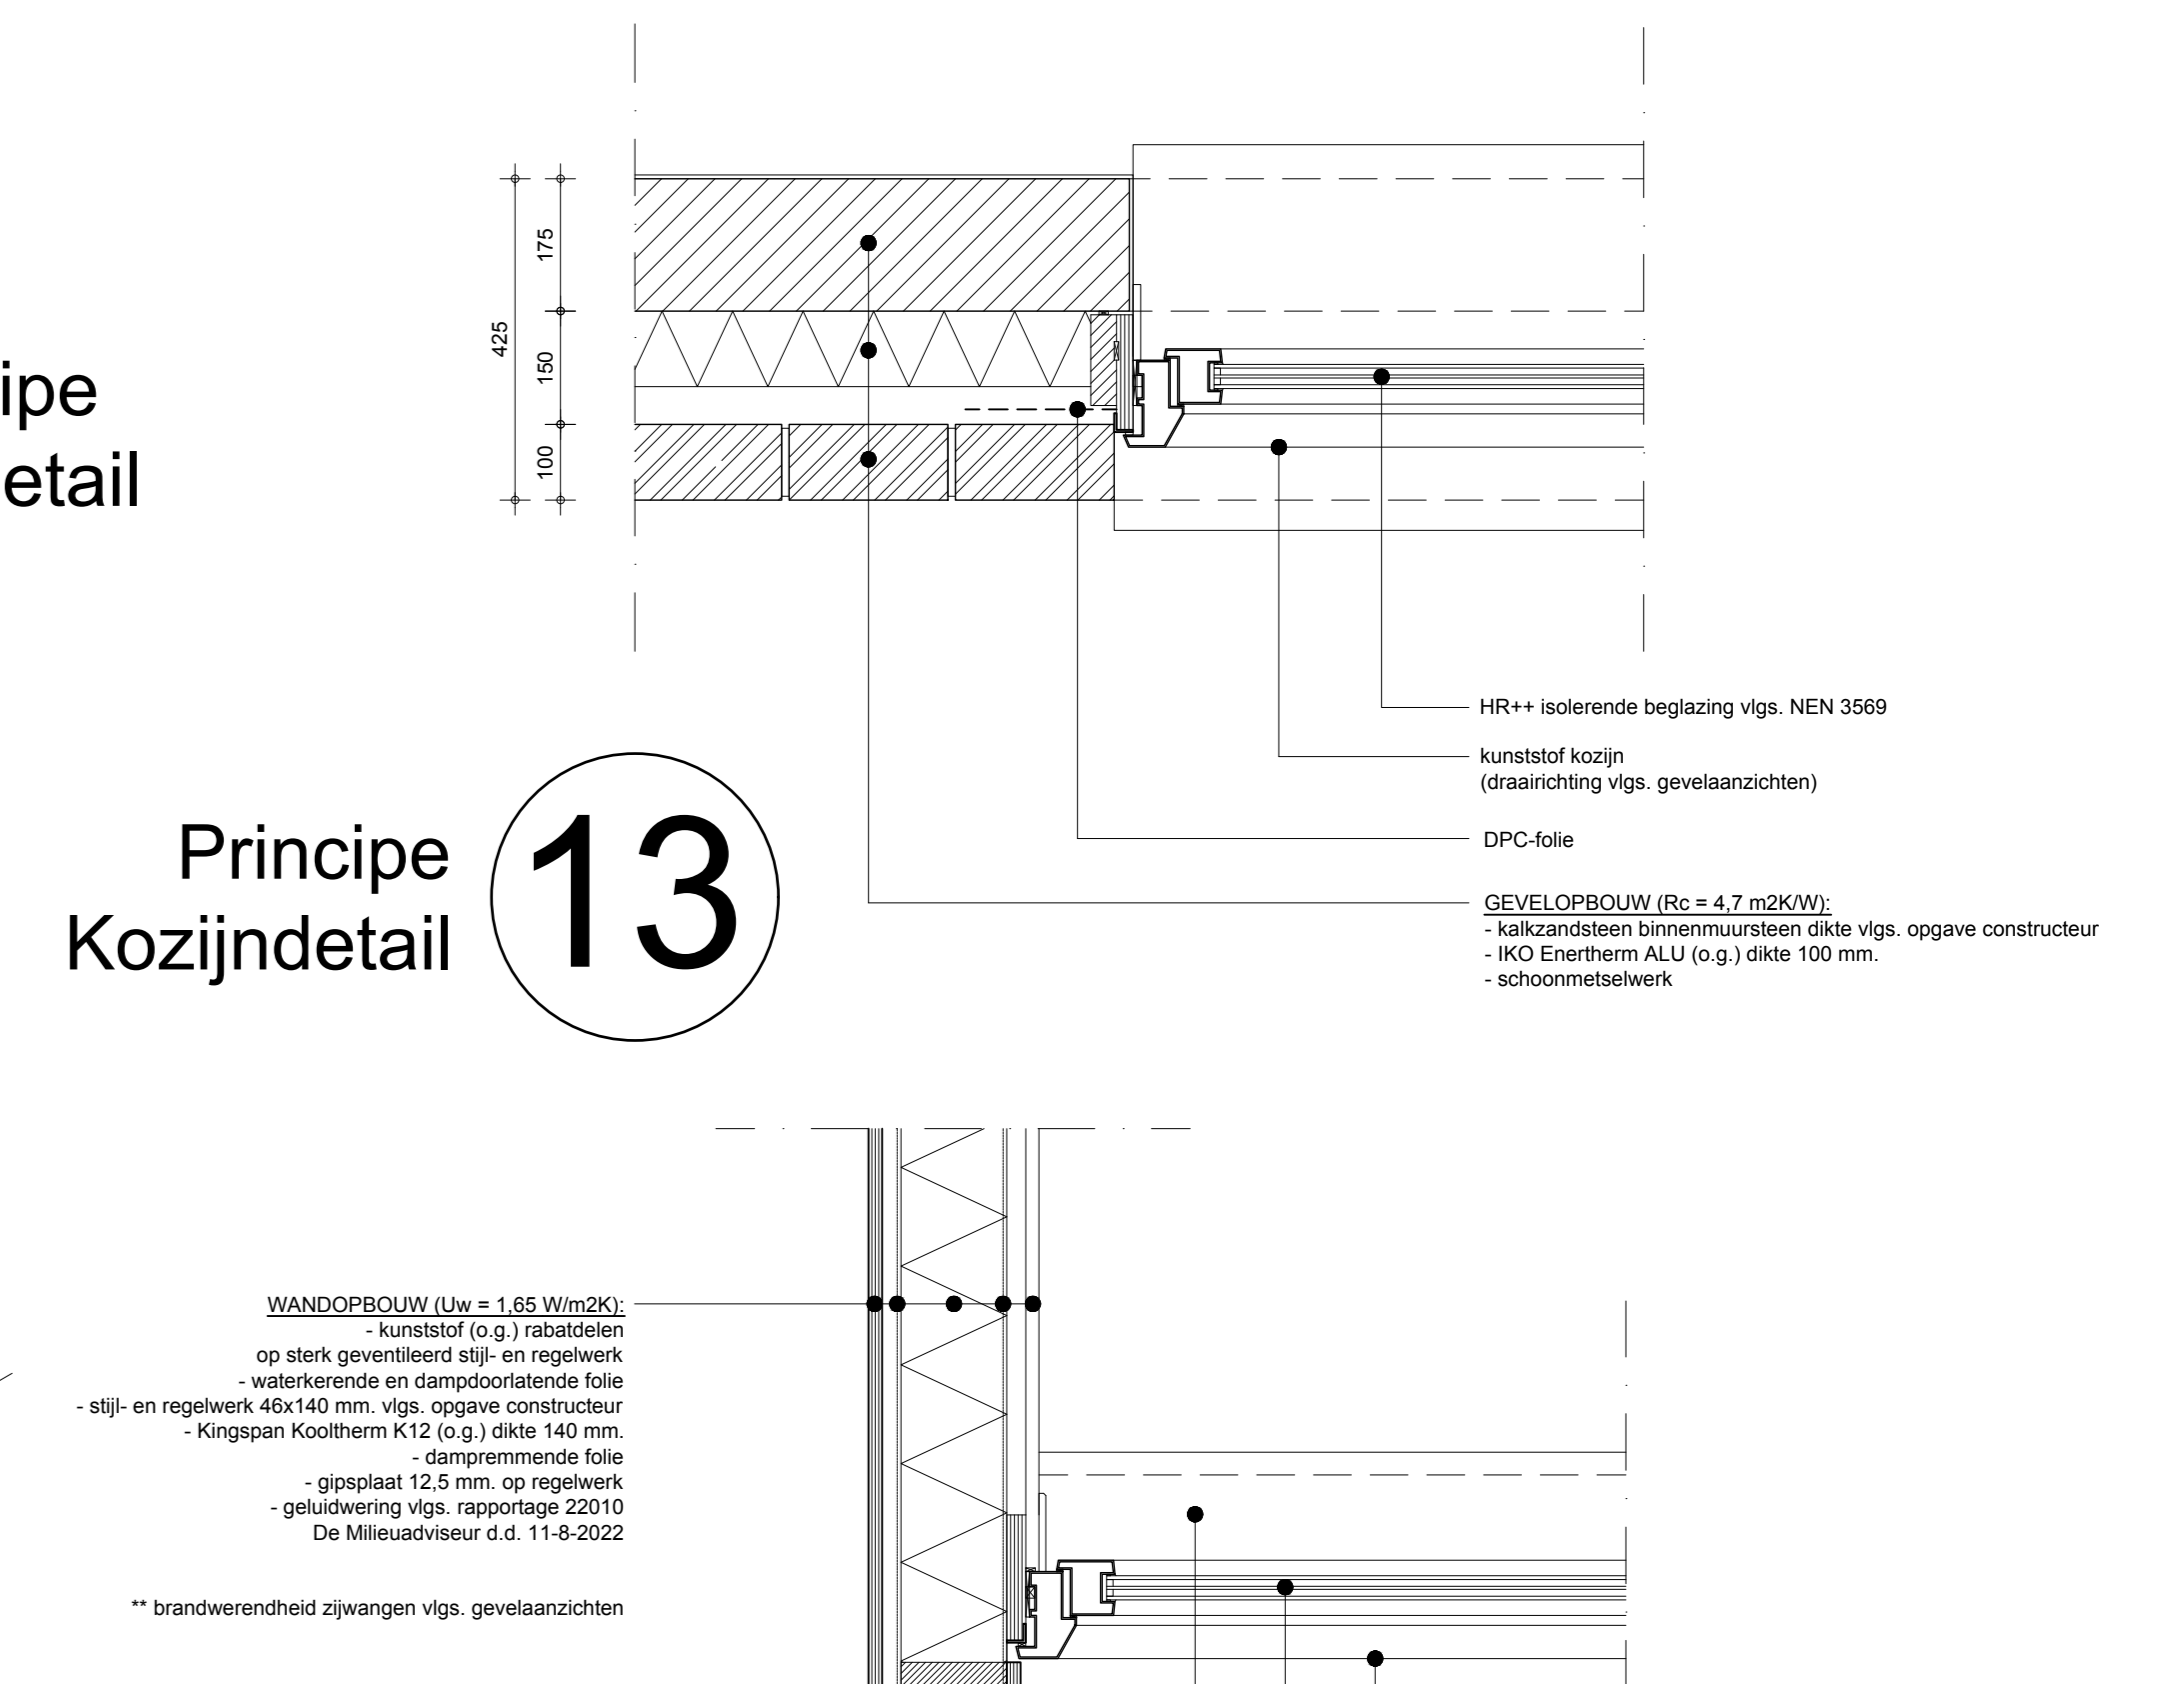
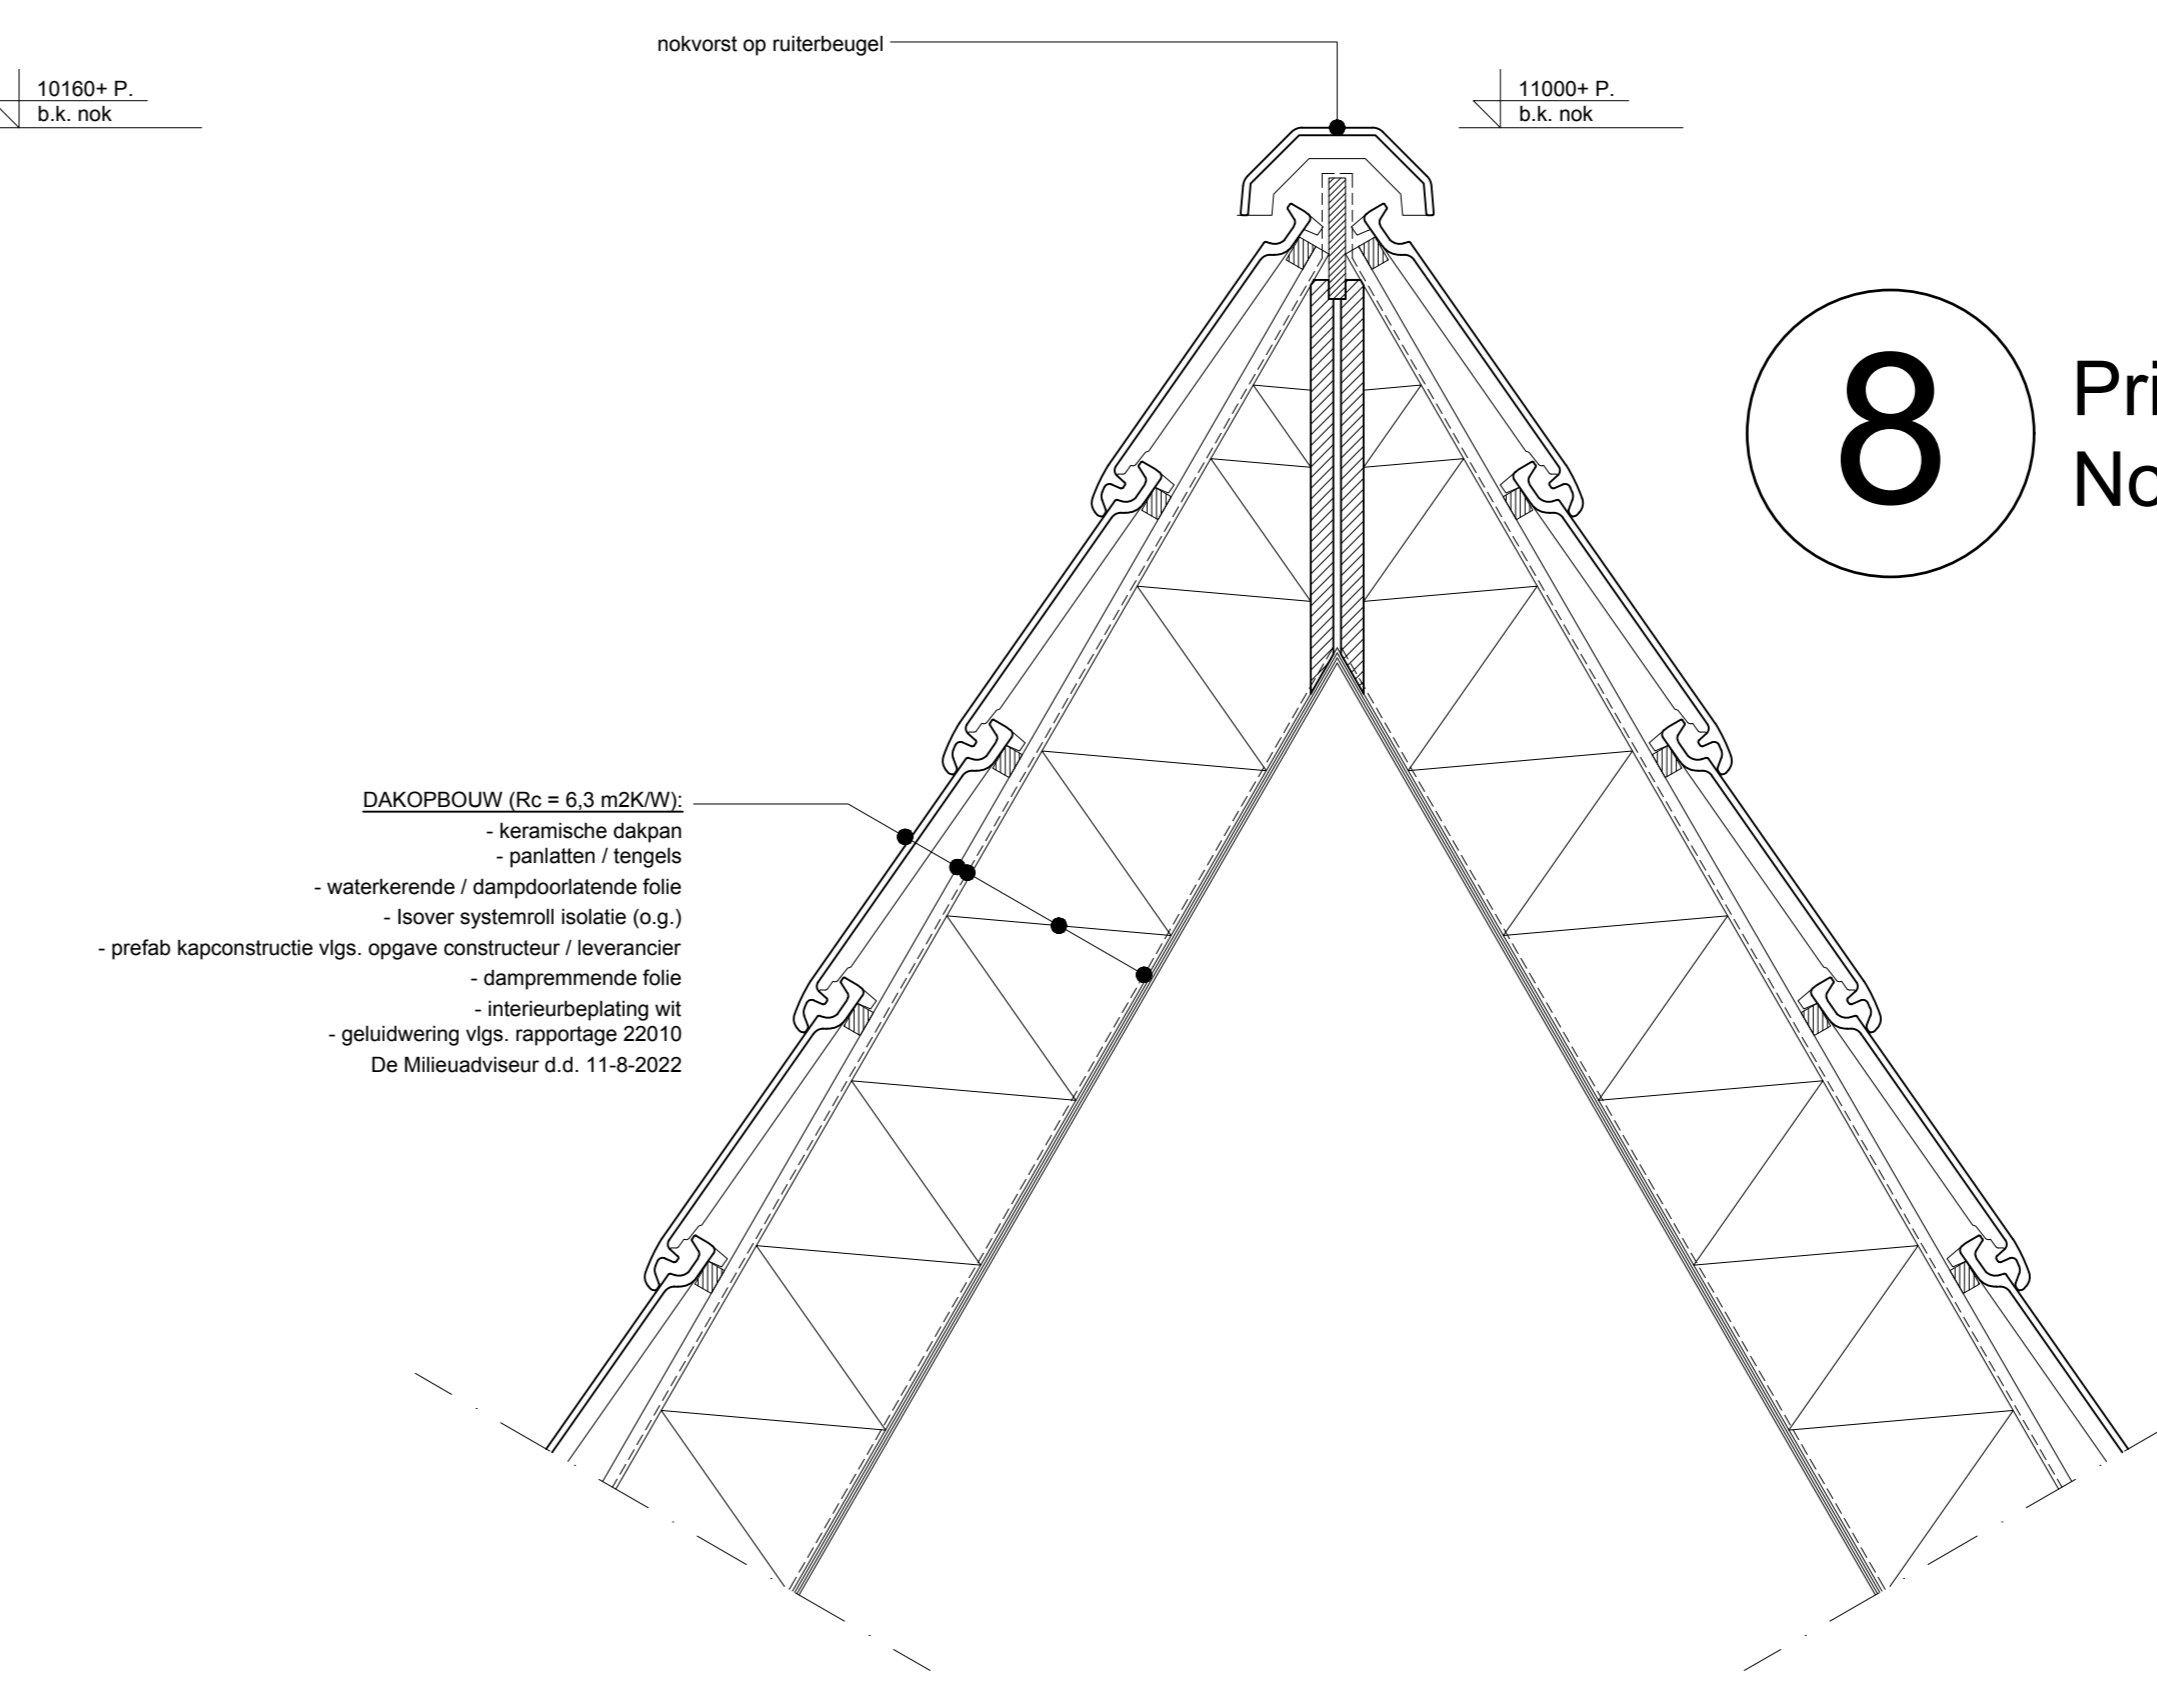
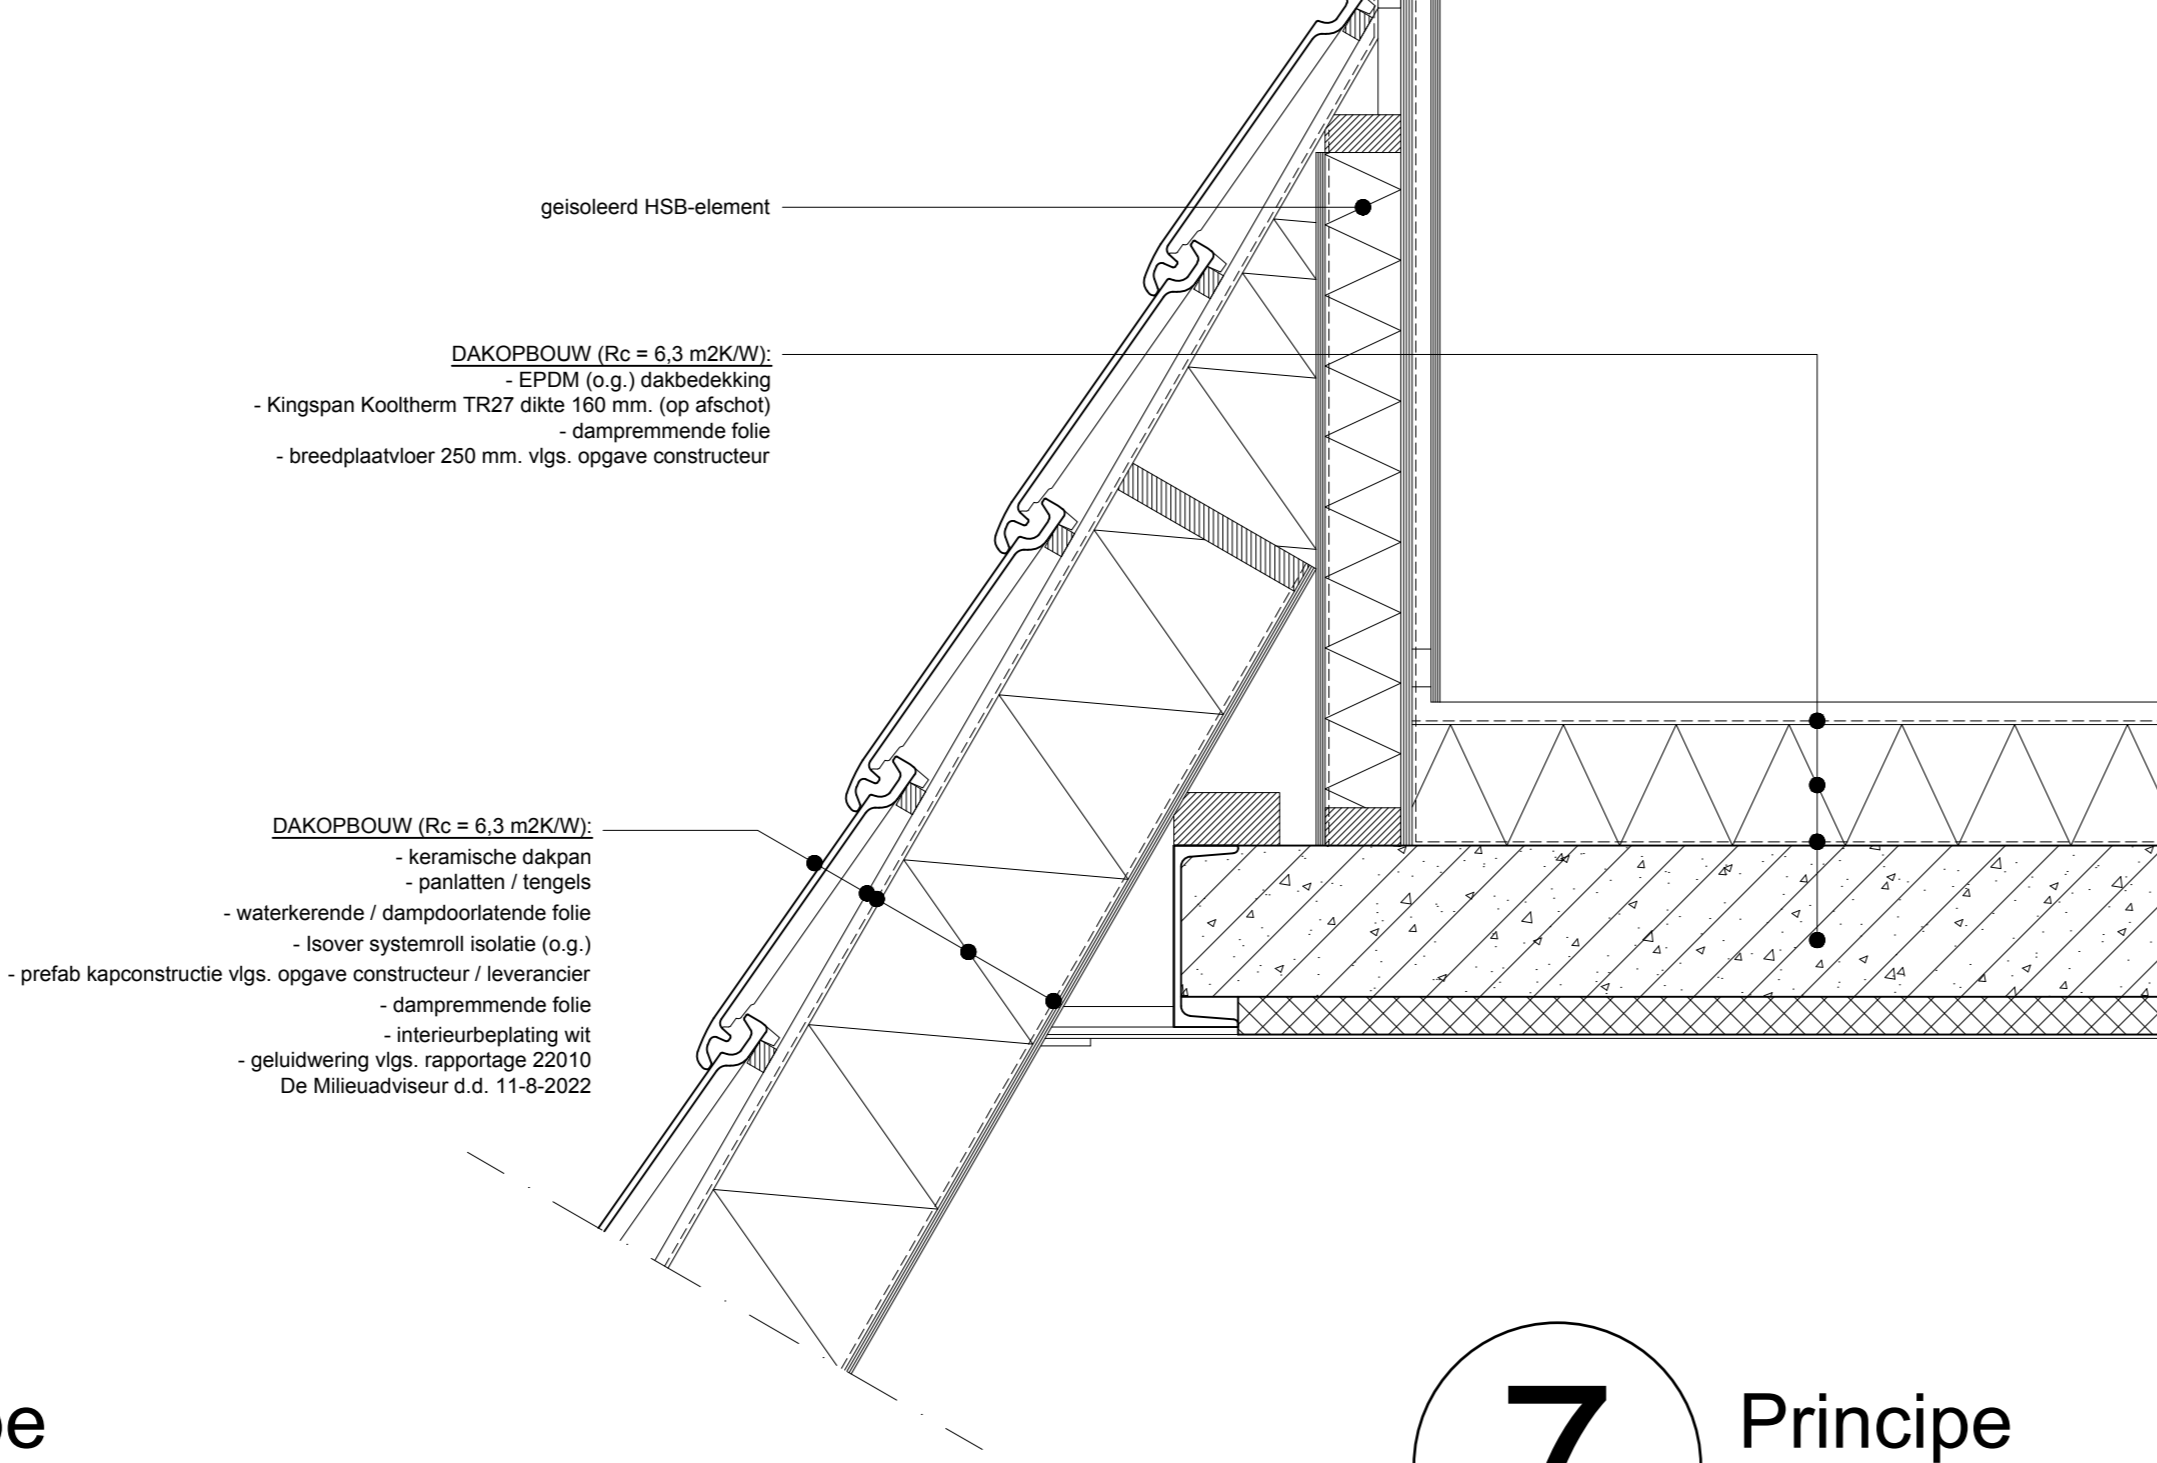


Maatvoering te controleren i.h.w. door aannemer vóór uitvoering.
Hout-, Beton- en Staalconstructies vlg. statische berekeningen constructeur.

Geluidwering vlg. rapportage 22010 De Milieuviseur d.d. 11-8-2022

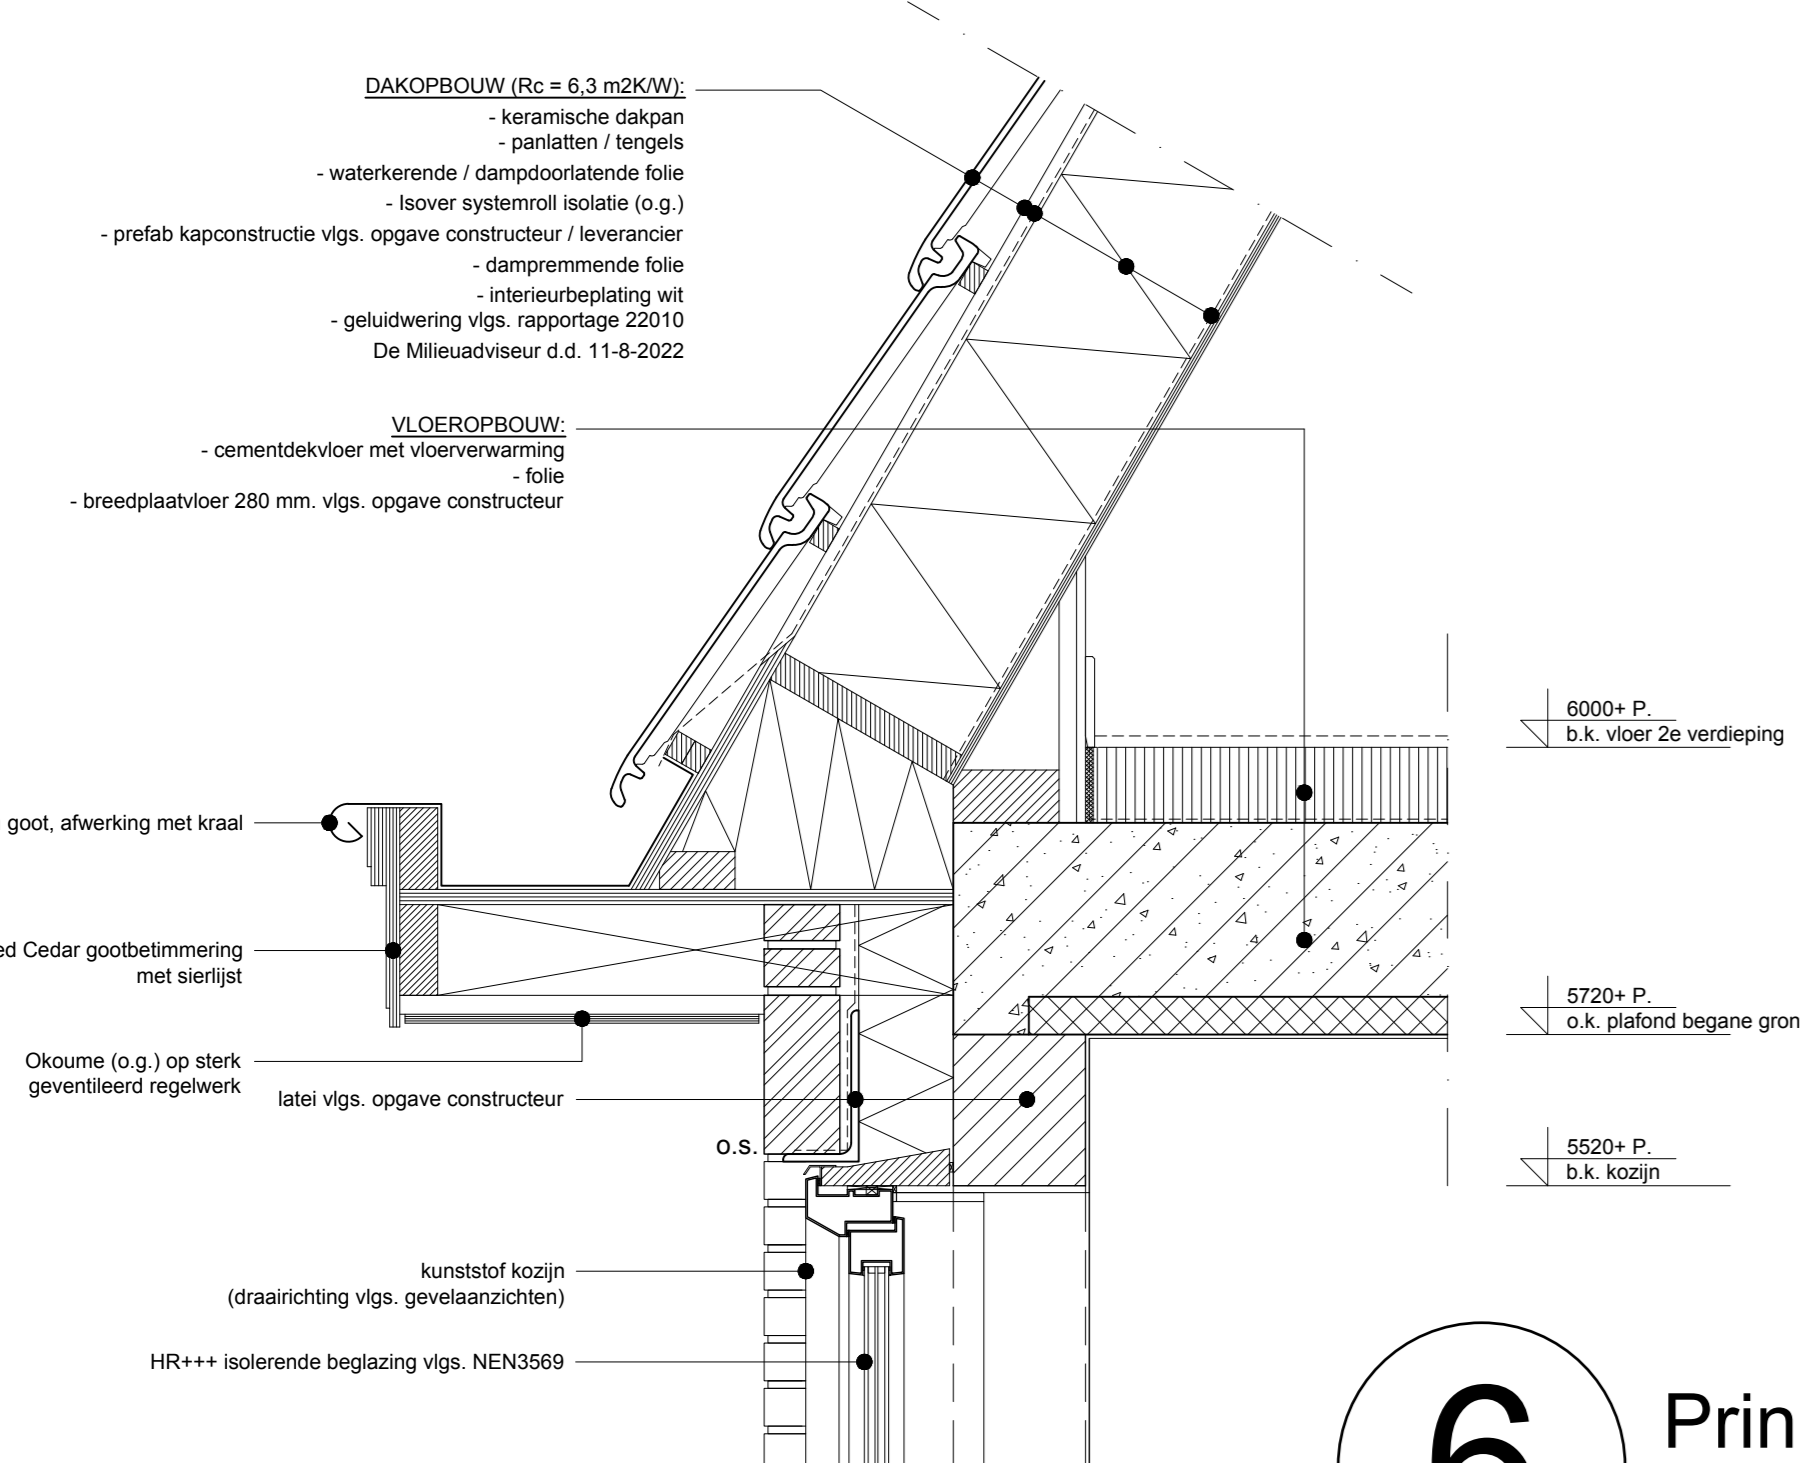

1 Principe Funderingsdetail

2 Principe Funderingsdetail

3 Principe Funderingsdetail

9 Principe Balkondetail

10 Principe Vloerdetail

PROJECT : NIEUWBOUW WOONSEDBOUW MET 7 APPARTEMENTEN aan Sportveld 32 6942 EE Dordam	PROJECTNUMMER : 21-663
ONDERDEEL : PRINCIPE DETAILS	SCHAAL : 1:10
OPDRACHTGEVER : LOETERS DE GEER B.V.	ONTWERP : Joost Italiaander
	SETEKEND : Joost Italiaander
	DA/TM : 28 april 2022
	WUZ_A : 13 mei 2022
	WUZ_B : 9 november 2022
	WUZ_C : 15 dec 2022
	WUZ_D : 15 dec 2022
	FORMAAT : A0
	TEK.NR. : Blad 01
	DT - 01

Gele Italiaander 39 - 6942 RC Dordam - Telefoon 0316 - 843 673
e-mail: info@italiaander.nl - website: www.italiaander.nl