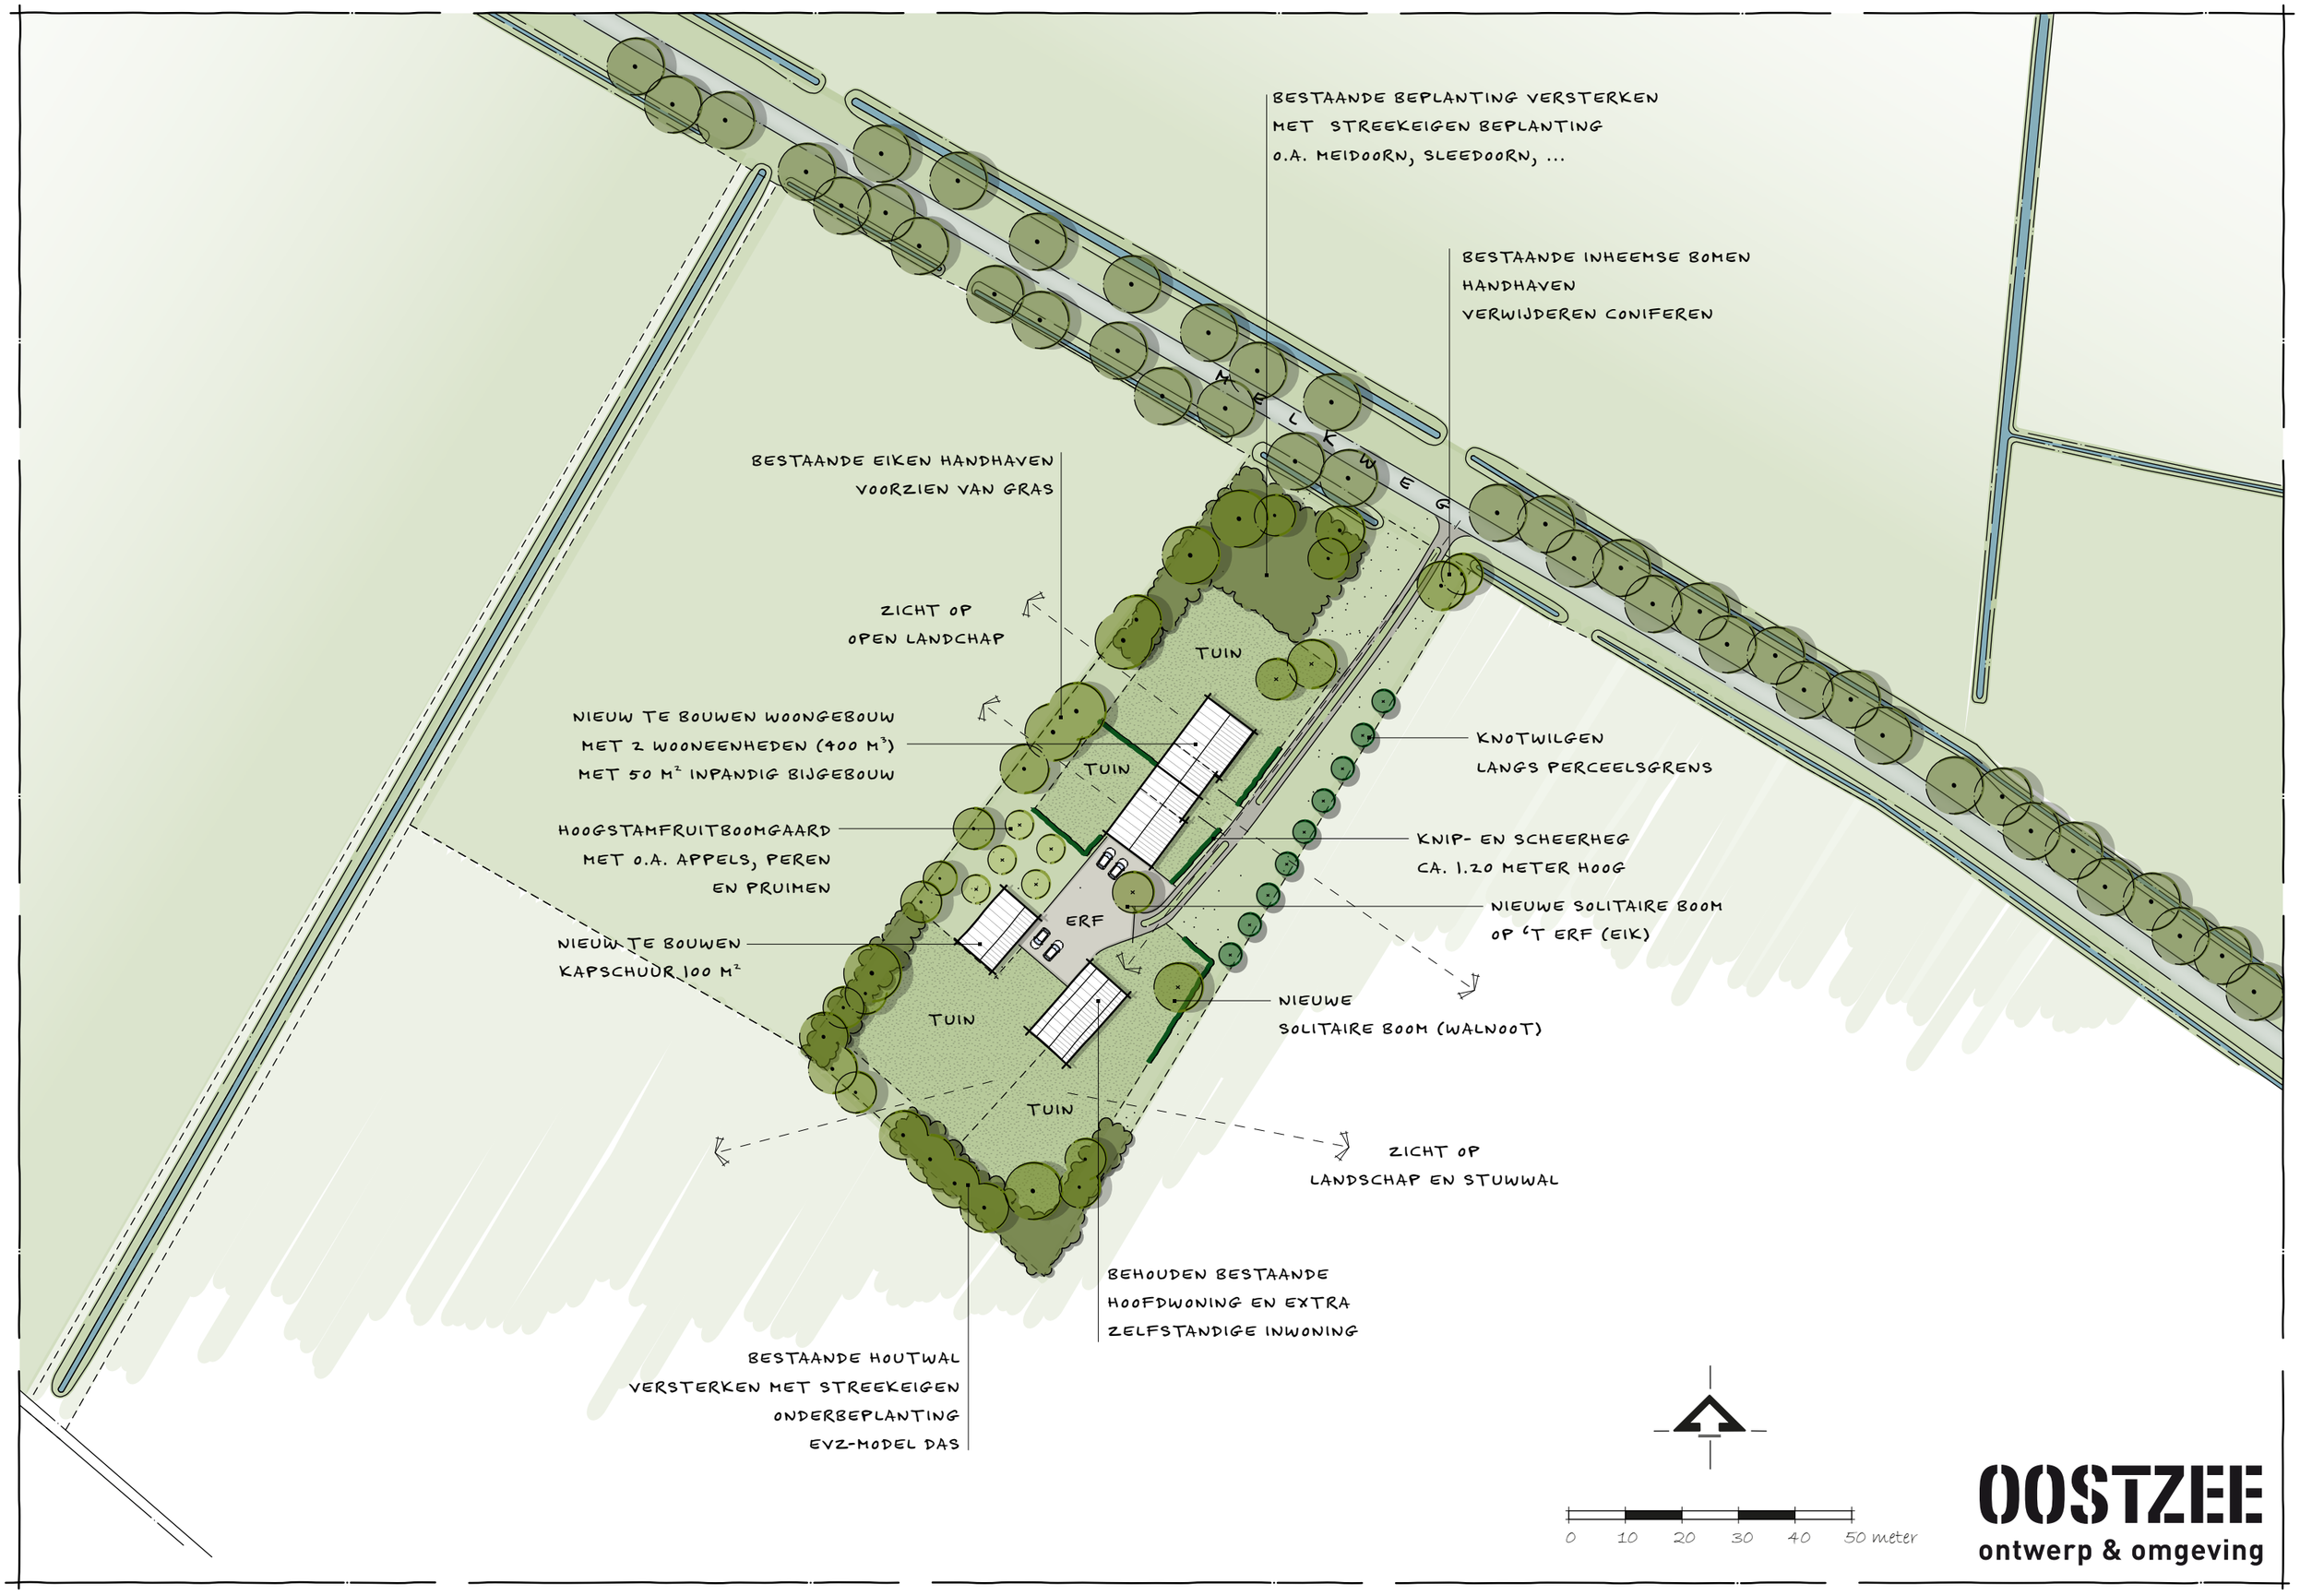
BESTAANDE BEPLANTING VERSTERKEN
MET STREEKEIGEN BEPLANTING
O.A. MEIDOORN, SLEEDOORN, ...
BESTAANDE INHEEMSE BOMEN
HANDHAVEN
VERWIJDEREN CONIFEREN
MELKWEG
BESTAANDE EIKEN HANDHAVEN
VOORZIEN VAN GRAS
ZICHT OP
OPEN LANDCHAP
TUIN
NIEUW TE BOUWEN WOONGEBOUW
MET 2 WOONEENHEDEN (400 M³)
MET 50 M² INPANDIG BIJGEBOUW
TUIN
KNOTWILGEN
LANGS PERCEELSGRENS
HOOGSTAMFRUITBOOMGAARD
MET O.A. APPELS, PEREN
EN PRUIMEN
KNIP- EN SCHEERHEG
CA. 1.20 METER HOOG
ERF
NIEUWE SOLITAIRE BOOM
OP 'T ERF (EIK)
NIEUW TE BOUWEN
KAPSCHUUR 100 M²
NIEUWE
SOLITAIRE BOOM (WALNOOT)
TUIN
TUIN
ZICHT OP
LANDSCHAP EN STUWWAL
BEHOUDEN BESTAANDE
HOOFDWONING EN EXTRA
ZELFSTANDIGE INWONING
BESTAANDE HOUTWAL
VERSTERKEN MET STREEKEIGEN
ONDERBEPLANTING
EVZ-MODEL DAS
0 10 20 30 40 50 meter
OOSTZEE
ontwerp & omgeving