


Kollenburgweg 6 te Didam

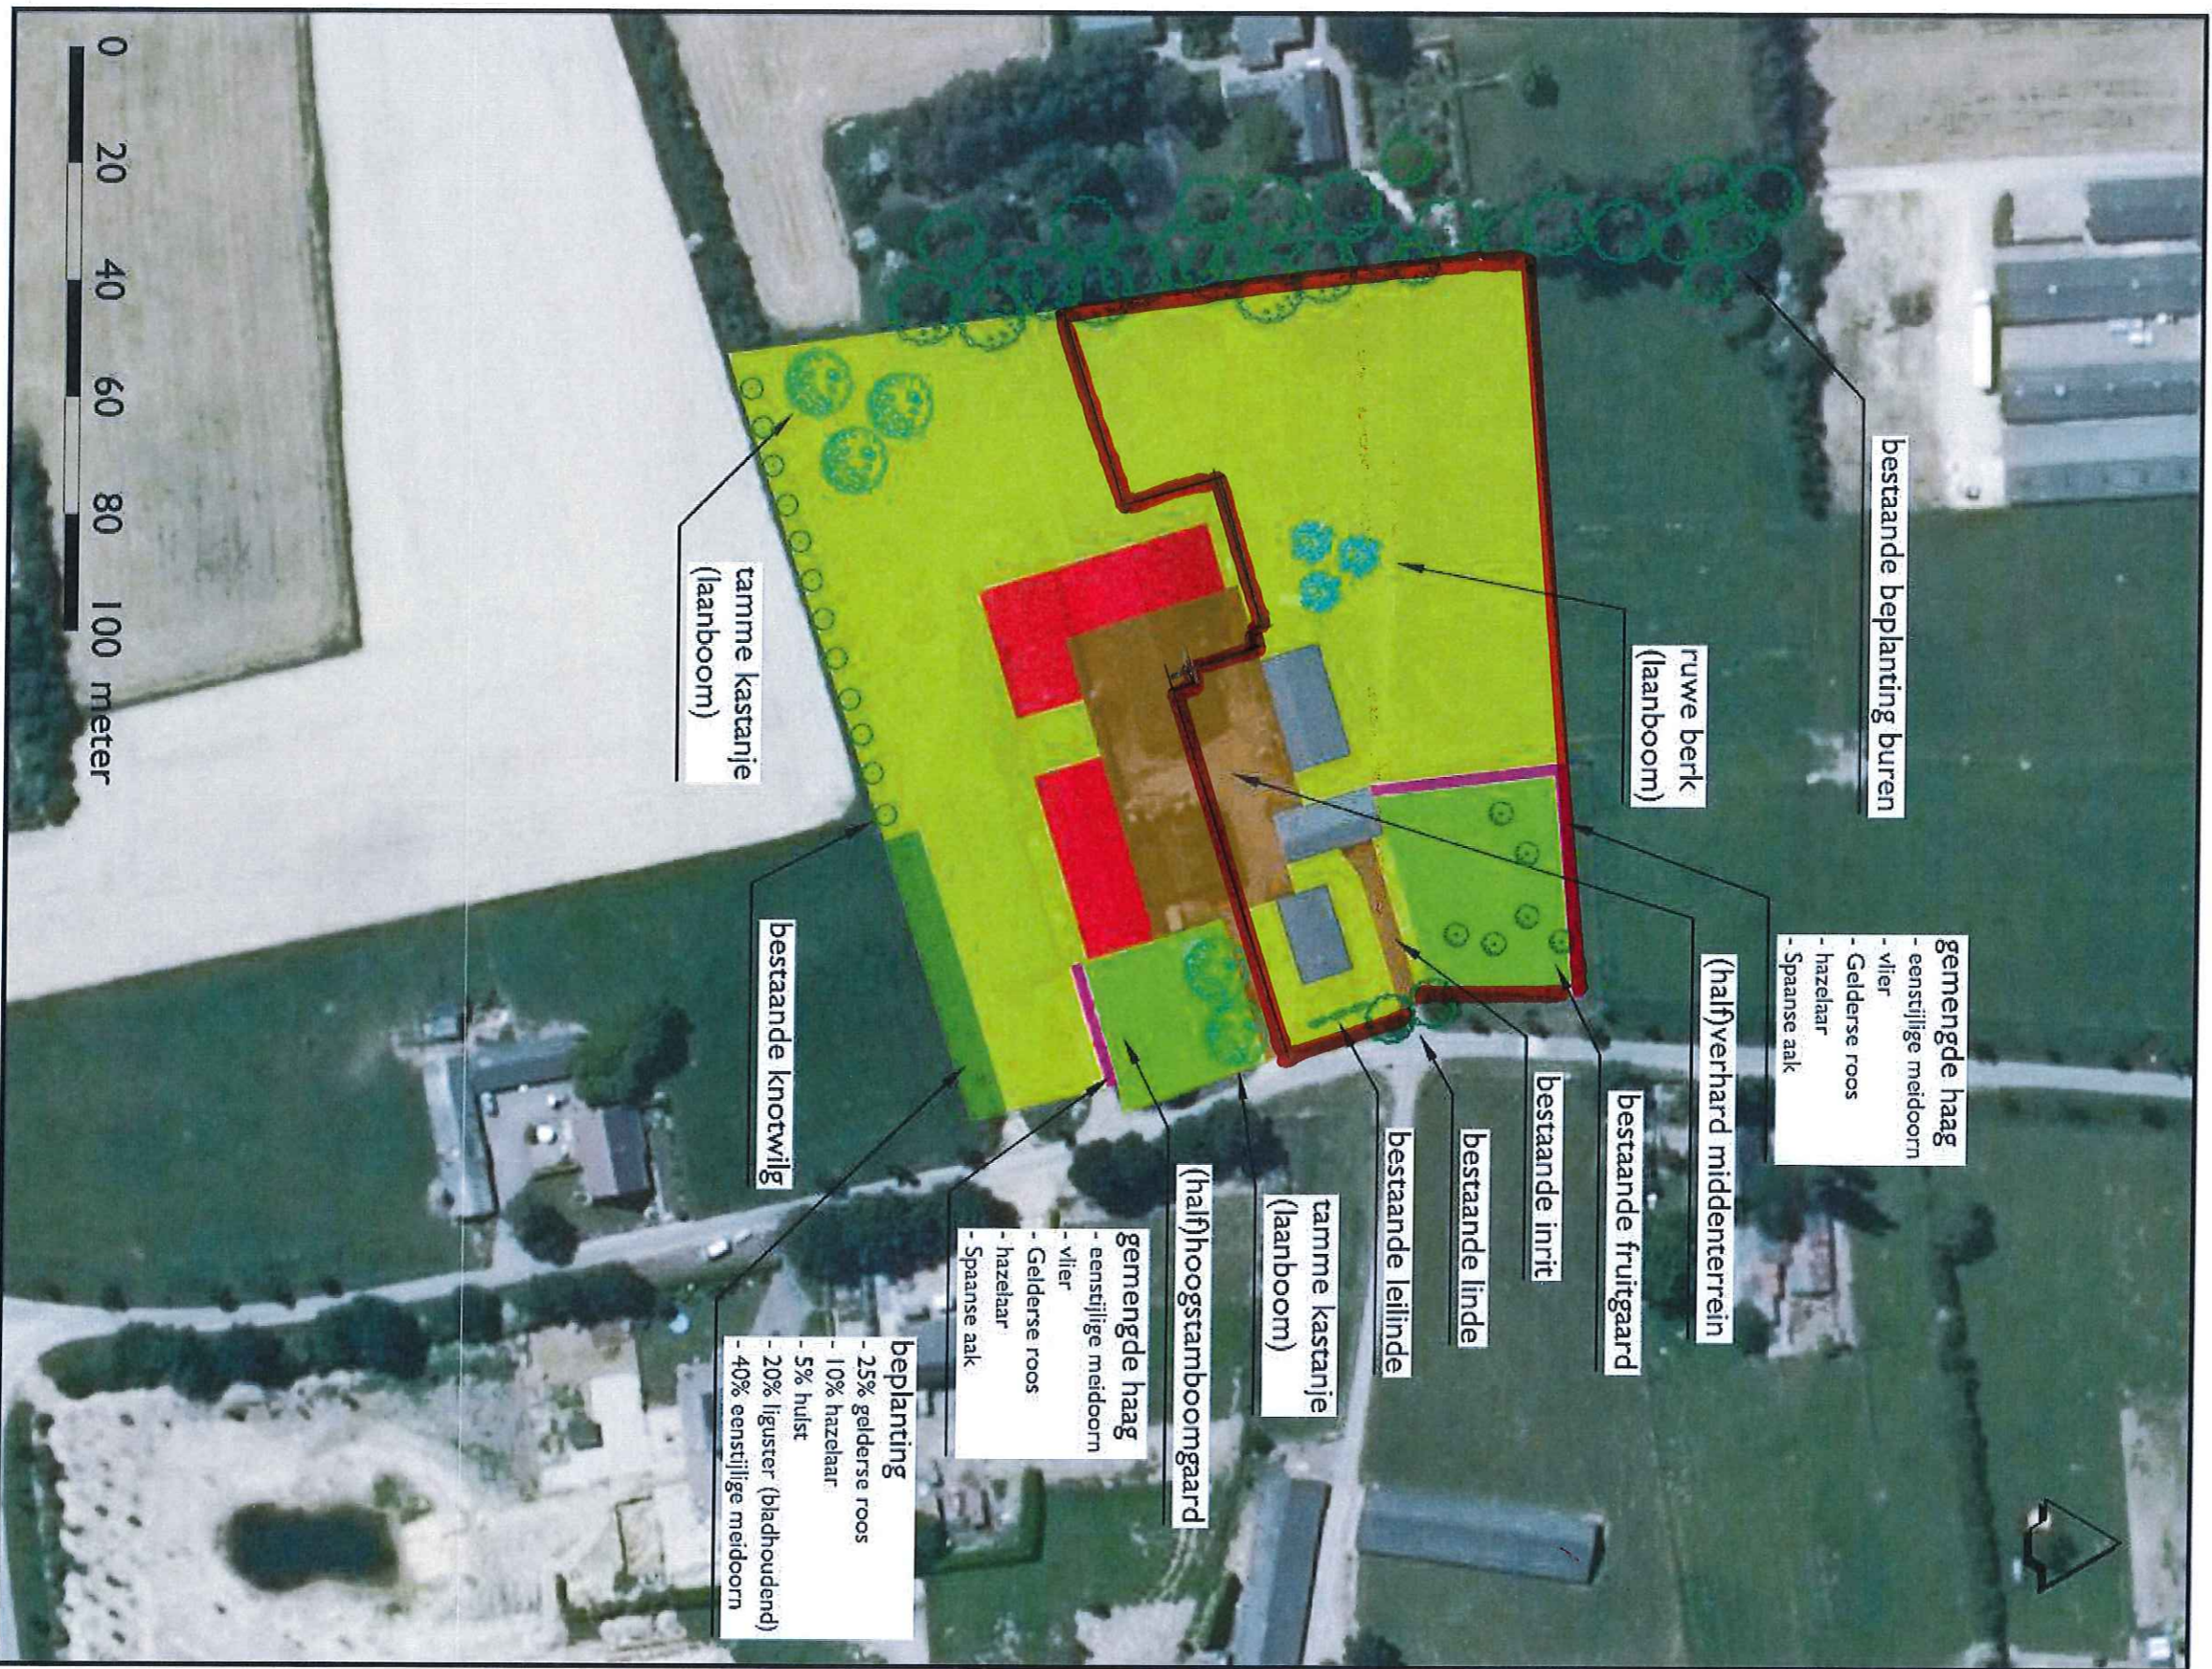

Uitwerking inrichtingschets

13 november 2012