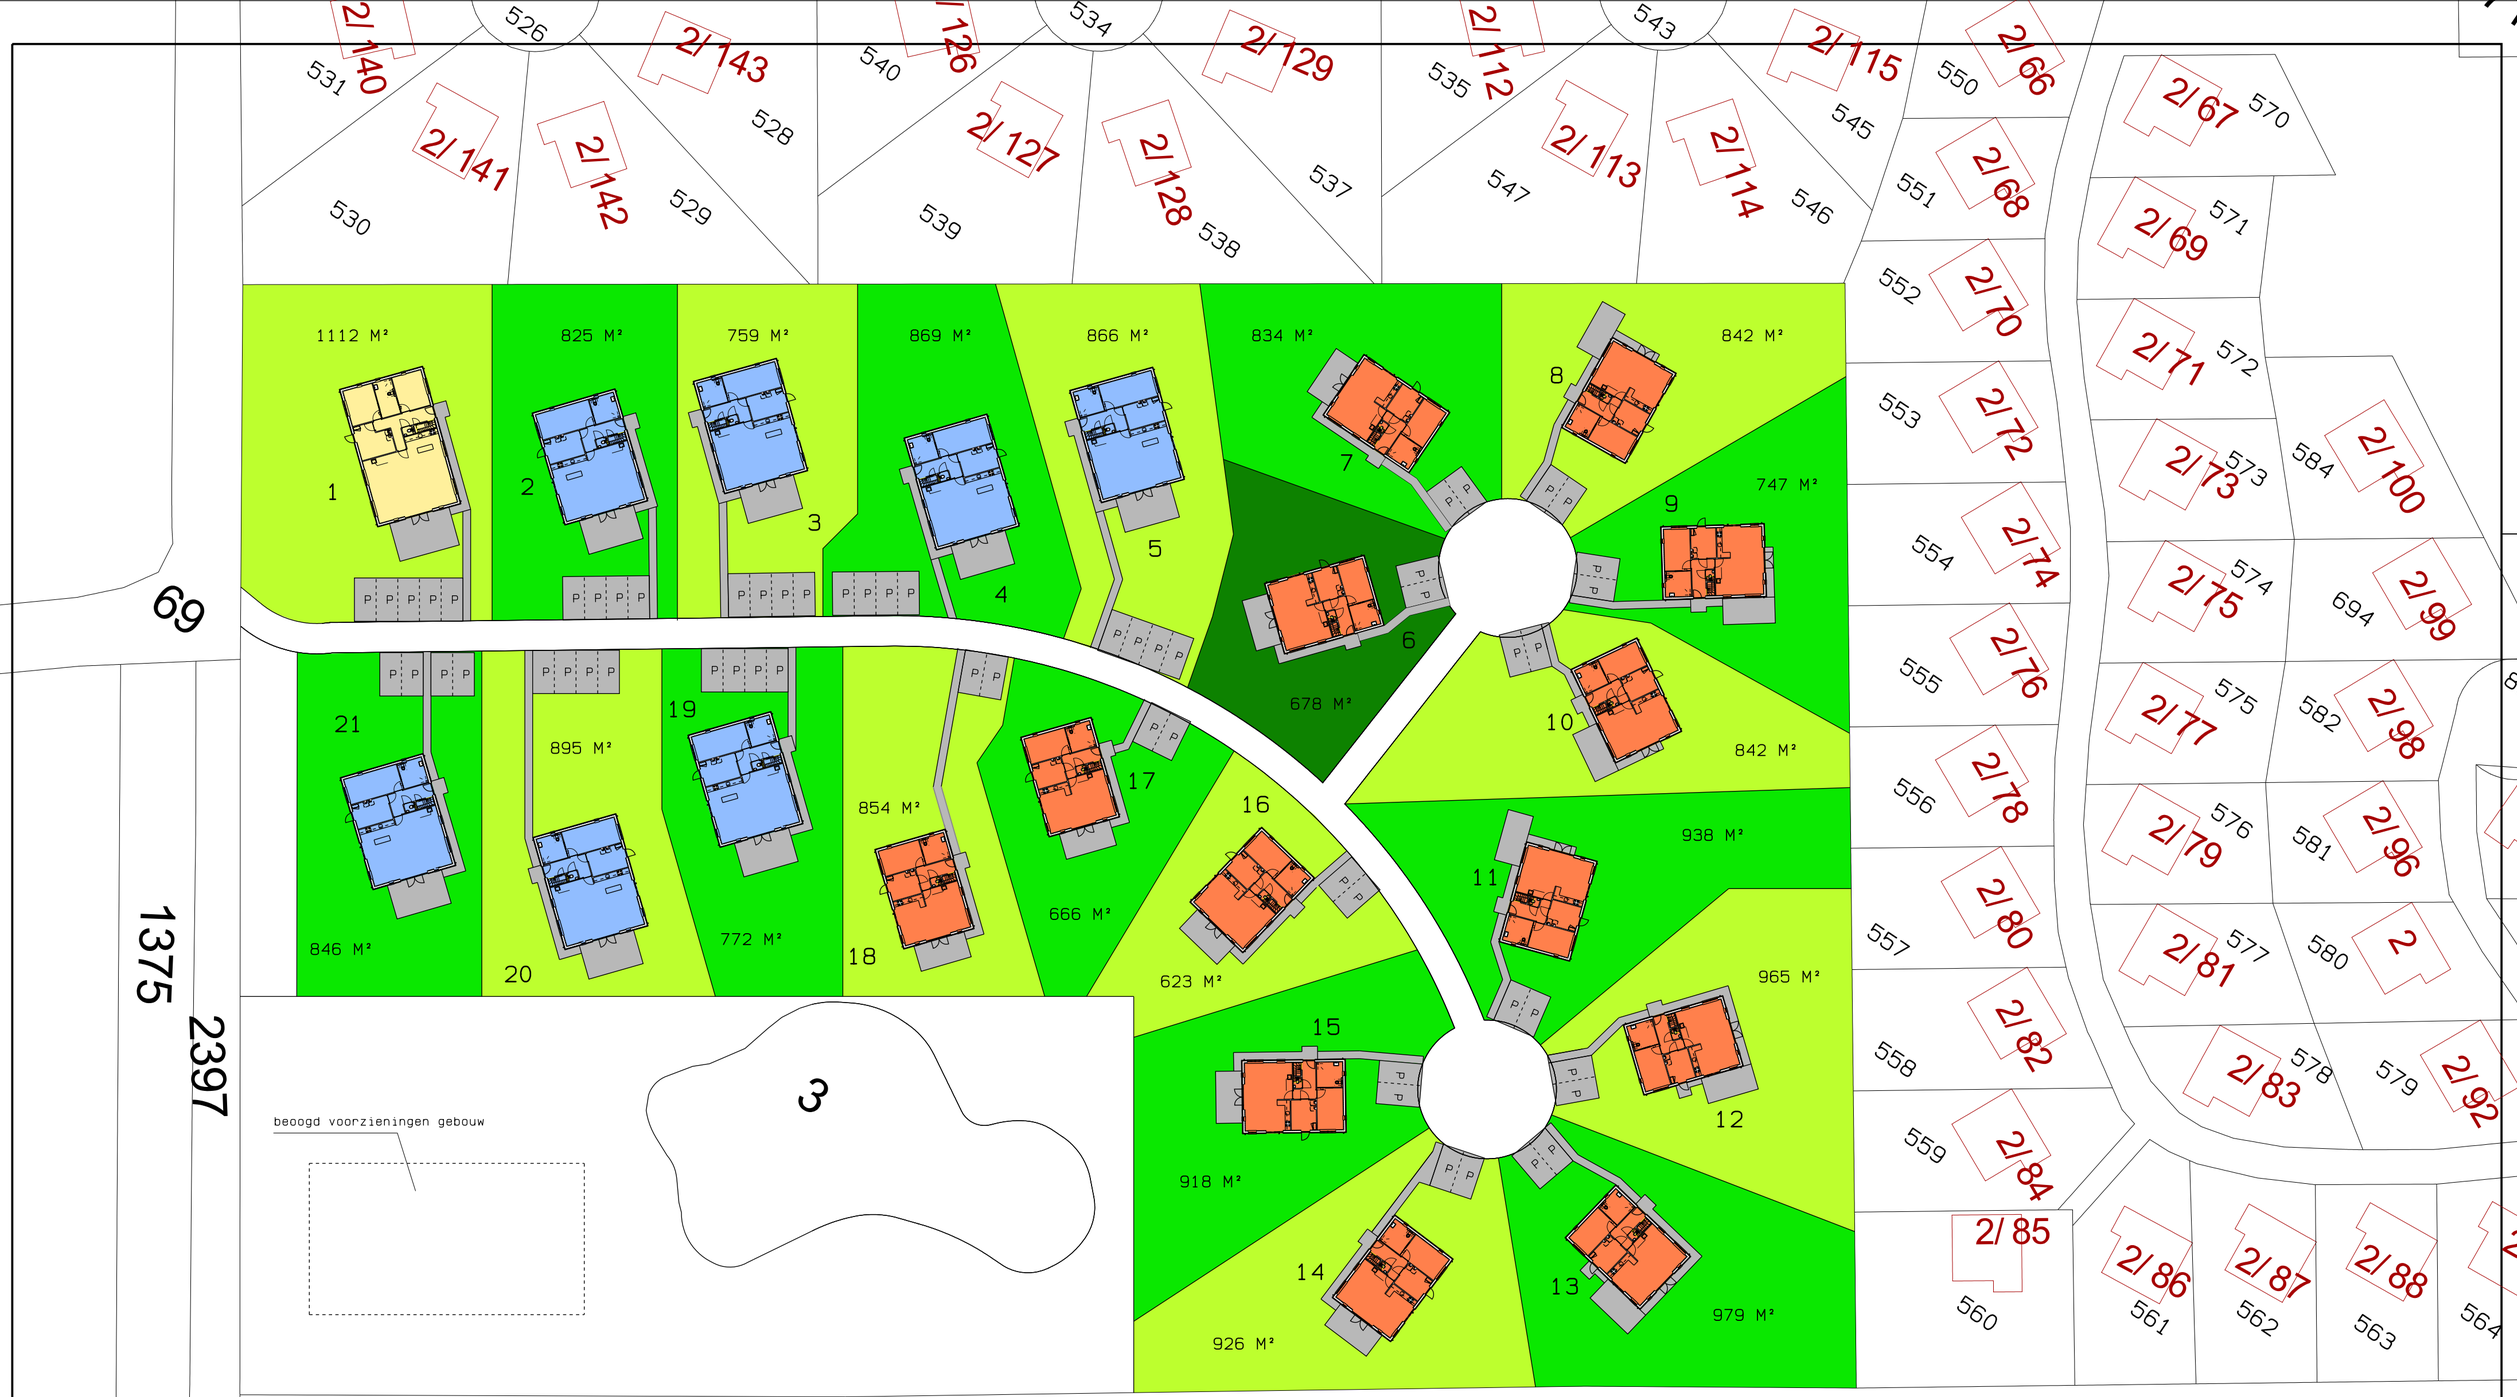

Werkomschrijving:
21 recreatiewoningen Braamt

Opdrachtgever:

Werknummer:
1504

Bladnummer:
S-01B

Projectarchitect:

Getekend:
H. t. W

Schaal:
1: 500

Datum:
24-02-2020

Laatste wijzigingsdatum:
15-01-2021

situatie verkaveling

VAB Architecten & Adviseurs
Architecten & Adviseurs
VAB Architecten & Adviseurs De Stroekeld 2a 7462 ZB Rijssen K.v.K. 06085436
T 0548-514115 E info@vabarchitecten.nl www.vabarchitecten.nl
© VAB Rijssen bv