


BEPLANTINGSPLAN DOETINCHEMSEWEG 75 LOIL | 23-06-2020

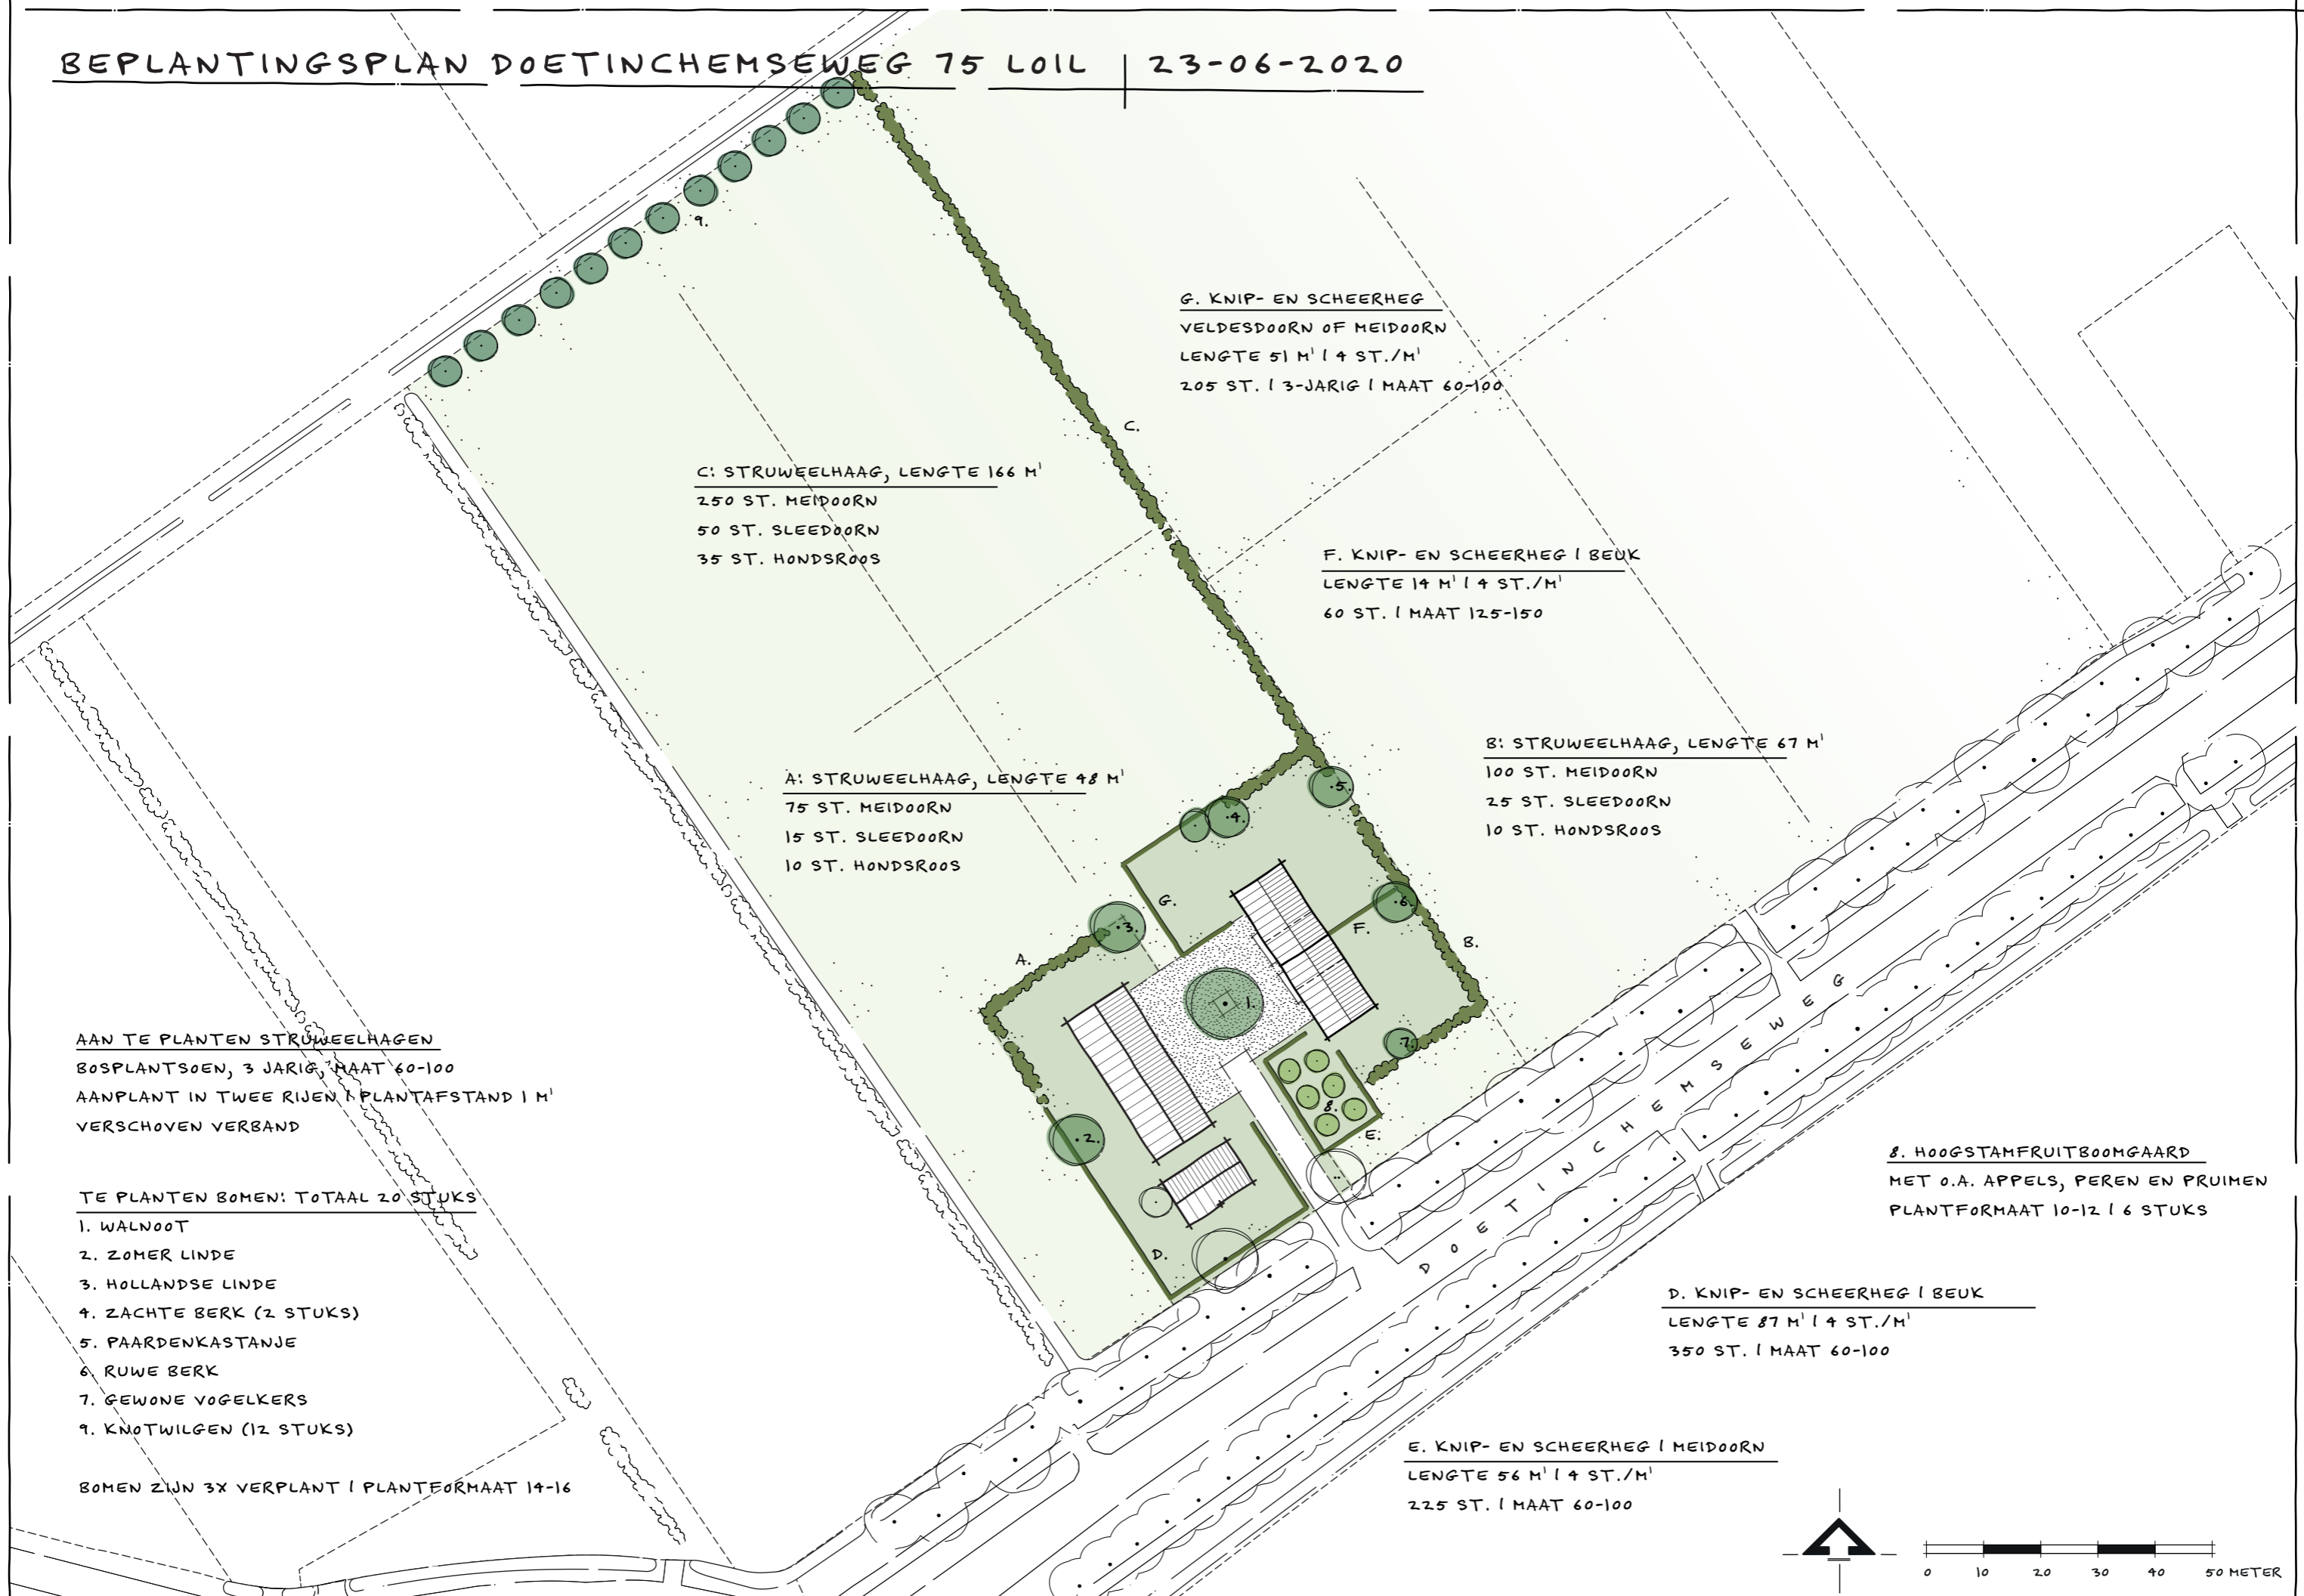

C: STRUWELHAAG, LENGTE 166 M'
 250 ST. MEIDOOORN
 50 ST. SLEEDOORN
 35 ST. HONDSROOS

G. KNIP- EN SCHEERHEG
 VELDESDOORN OF MEIDOOORN
 LENGTE 51 M' / 4 ST./M'
 205 ST. | 3-JARIG | MAAT 60-100

F. KNIP- EN SCHEERHEG | BEUK
 LENGTE 14 M' / 4 ST./M'
 60 ST. | MAAT 125-150

B: STRUWELHAAG, LENGTE 67 M'
 100 ST. MEIDOOORN
 25 ST. SLEEDOORN
 10 ST. HONDSROOS

A: STRUWELHAAG, LENGTE 48 M'
 75 ST. MEIDOOORN
 15 ST. SLEEDOORN
 10 ST. HONDSROOS

D. KNIP- EN SCHEERHEG | BEUK
 LENGTE 87 M' / 4 ST./M'
 350 ST. | MAAT 60-100

E. KNIP- EN SCHEERHEG | MEIDOOORN
 LENGTE 56 M' / 4 ST./M'
 225 ST. | MAAT 60-100

8. HOOGSTAMFRUITBOOMGAARD
 MET O.A. APPELS, PEREN EN PRUIMEN
 PLANTFORMAAT 10-12 | 6 STUKS

AAN TE PLANTEN STRUWELHAGEN
 BOSPLANTSOEN, 3 JARIG, MAAT 60-100
 AANPLANT IN TWEE RIJEN, PLANTAFSTAND 1 M'
 VERSCHOVEN VERBAND

TE PLANTEN BOMEN: TOTAAL 20 STUKS

1. WALNOOT
2. ZOMER LINDE
3. HOLLANDSE LINDE
4. ZACHTE BERK (2 STUKS)
5. PAARDENKASTANJE
6. RUWE BERK
7. GEWONE VOGELKERS
9. KNOTWILGEN (12 STUKS)

BOMEN ZIJN 3X VERPLANT | PLANTFORMAAT 14-16

