



Klinkerstraat

Oudste Poortstraat

Plantsoensingel Zuid

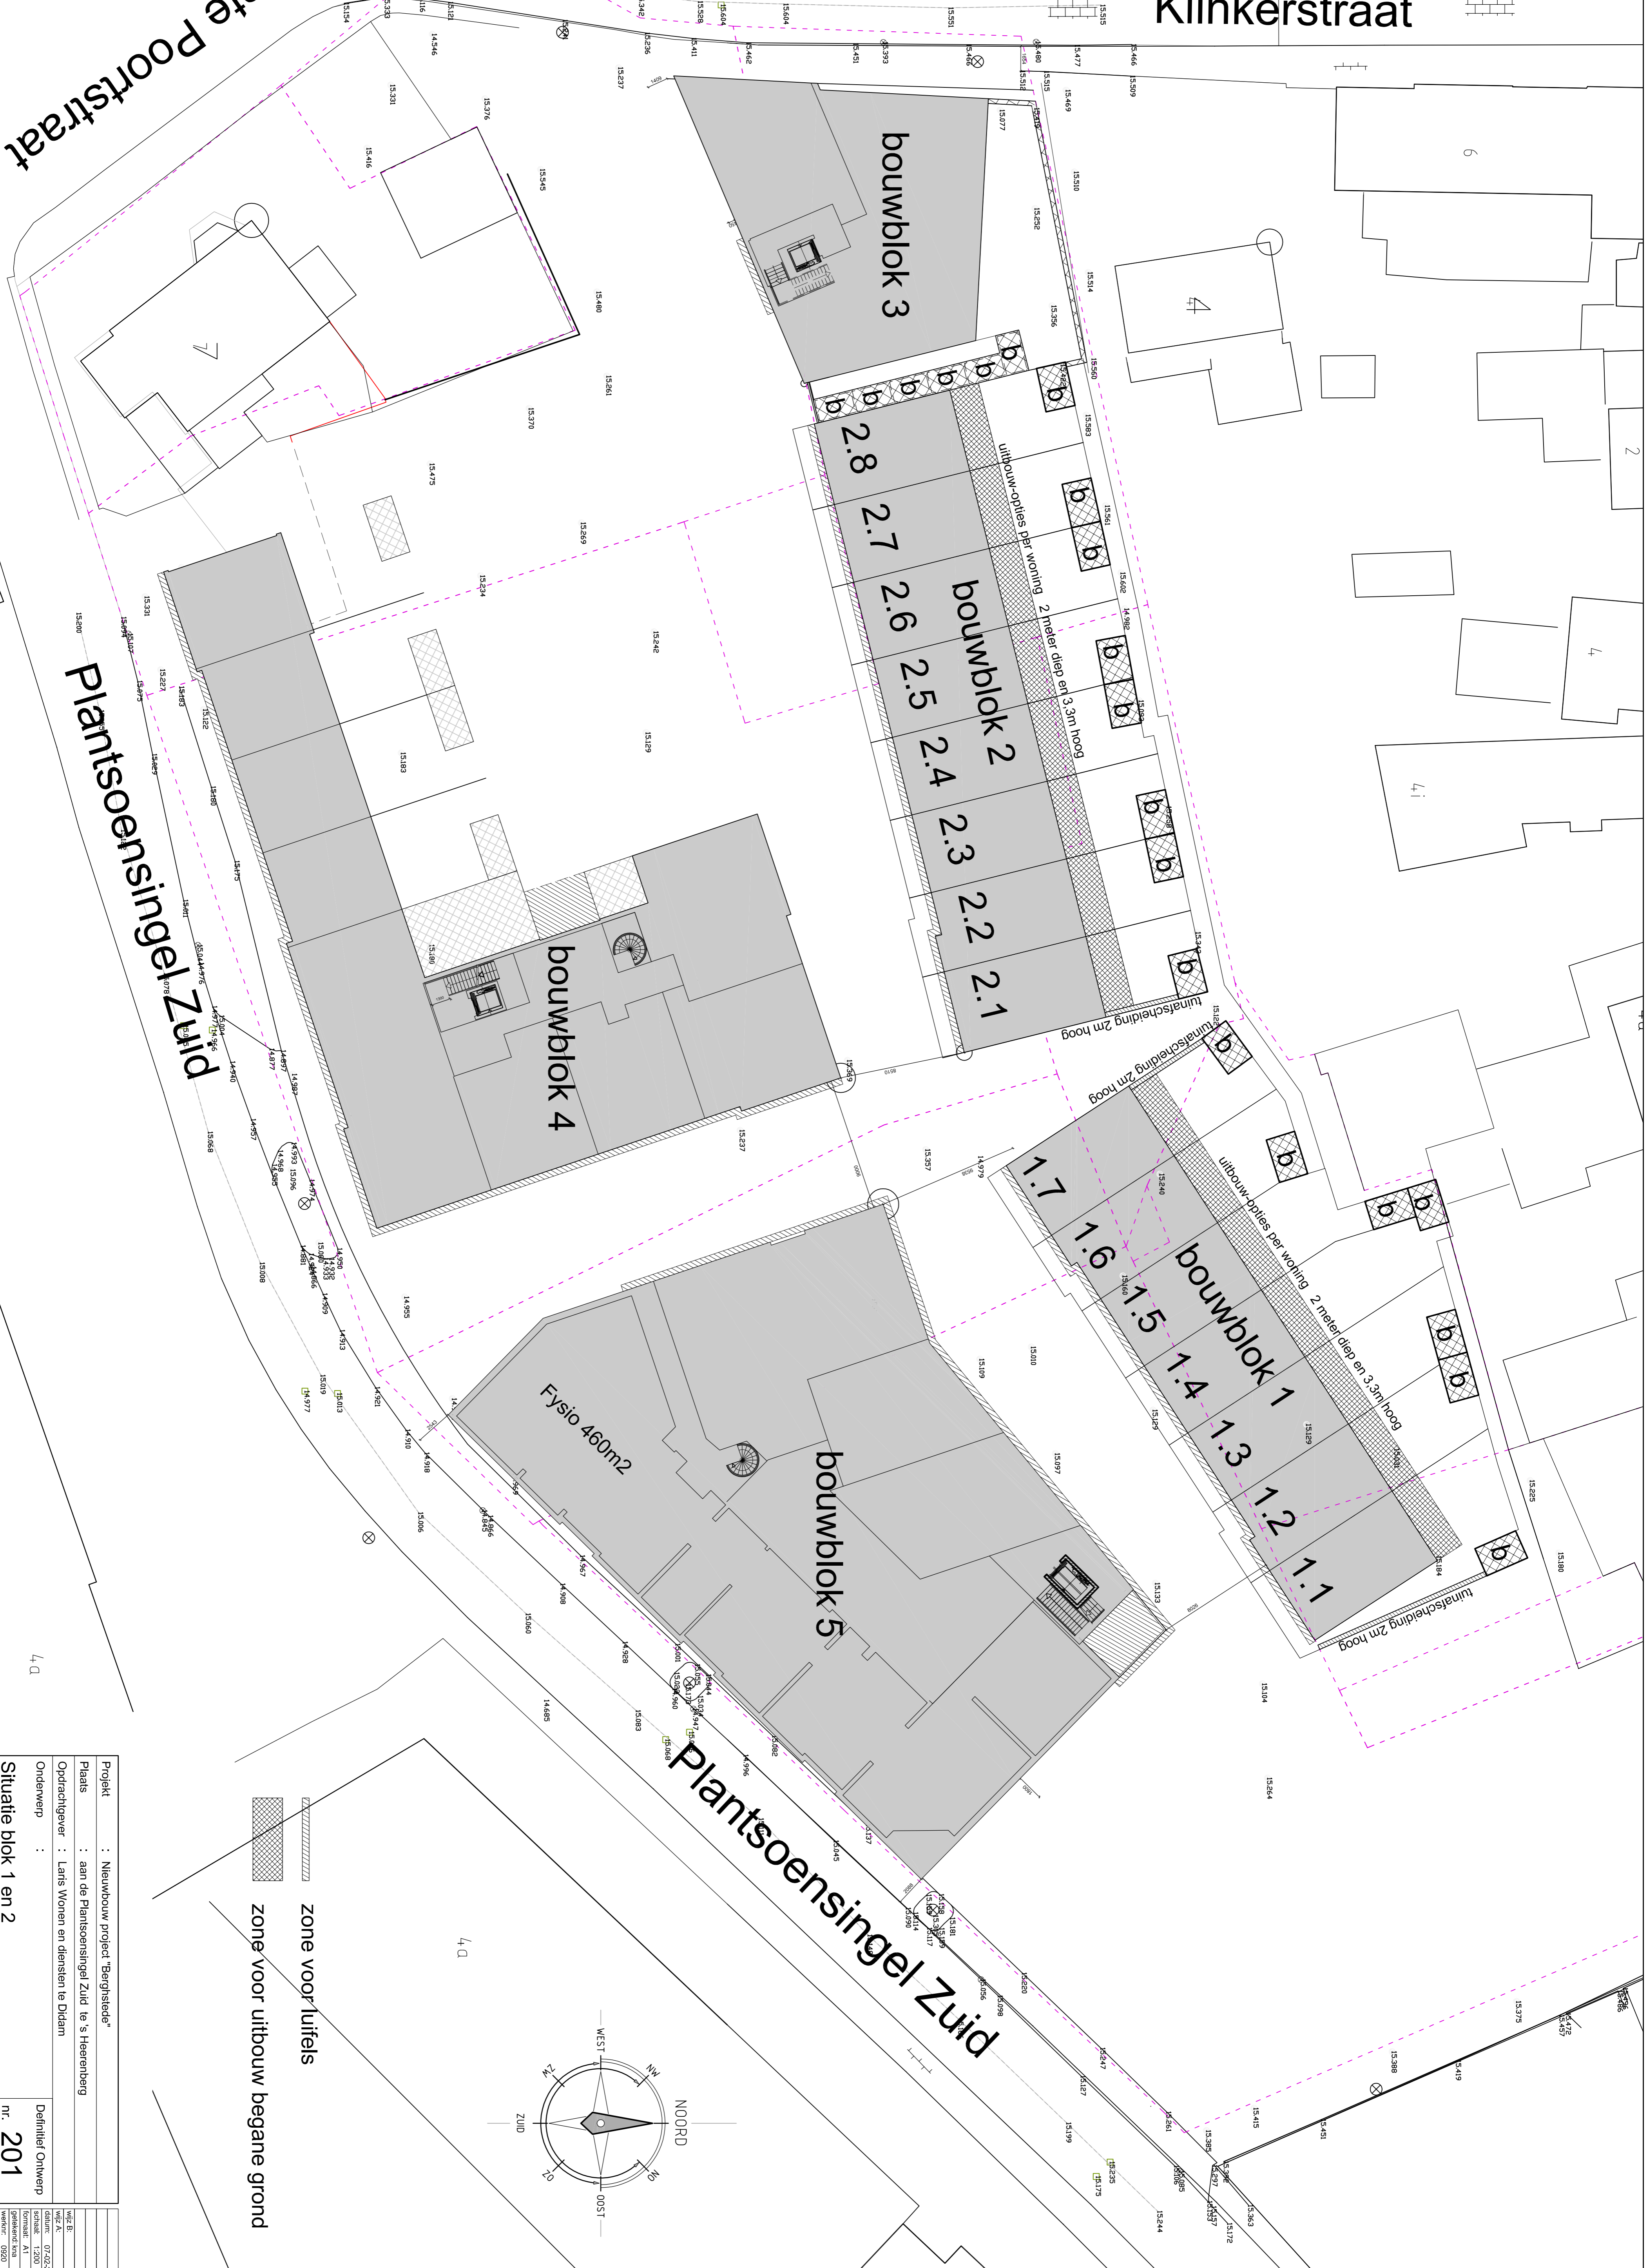

zone voor luifels
 zone voor uitbouw begane grond

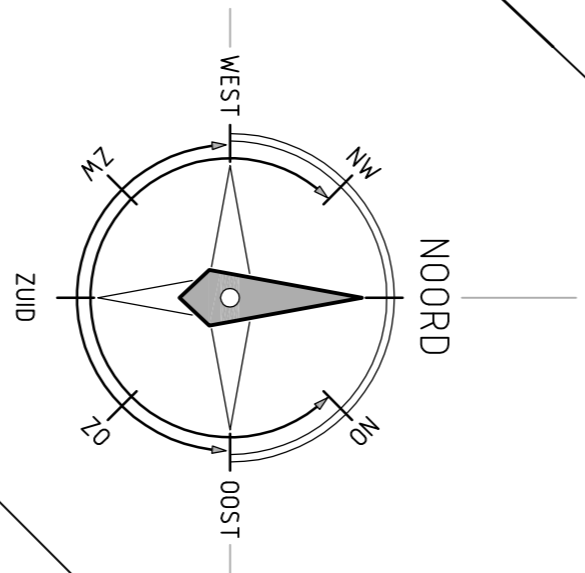

Project	: Nieuwbouw project "Berghstede"
Plaats	: aan de Plantsoensingel Zuid te 's Heerenberg
Opdrachtgever	: Laris Wonen en diensten te Didam
Onderwerp	:
Situatie	blok 1 en 2
nr.	201

Karel Nieuwland Architecten bv
 Postbusnummer 409 3771 GS Vordingen T: 0313-304442 F: 0313-303030 E: k.nieuwland@karelnieuwland.nl
 Wijkland 13 3451 SM Oudegraven T: 0313-303030 F: 0313-303030 E: k.nieuwland@karelnieuwland.nl