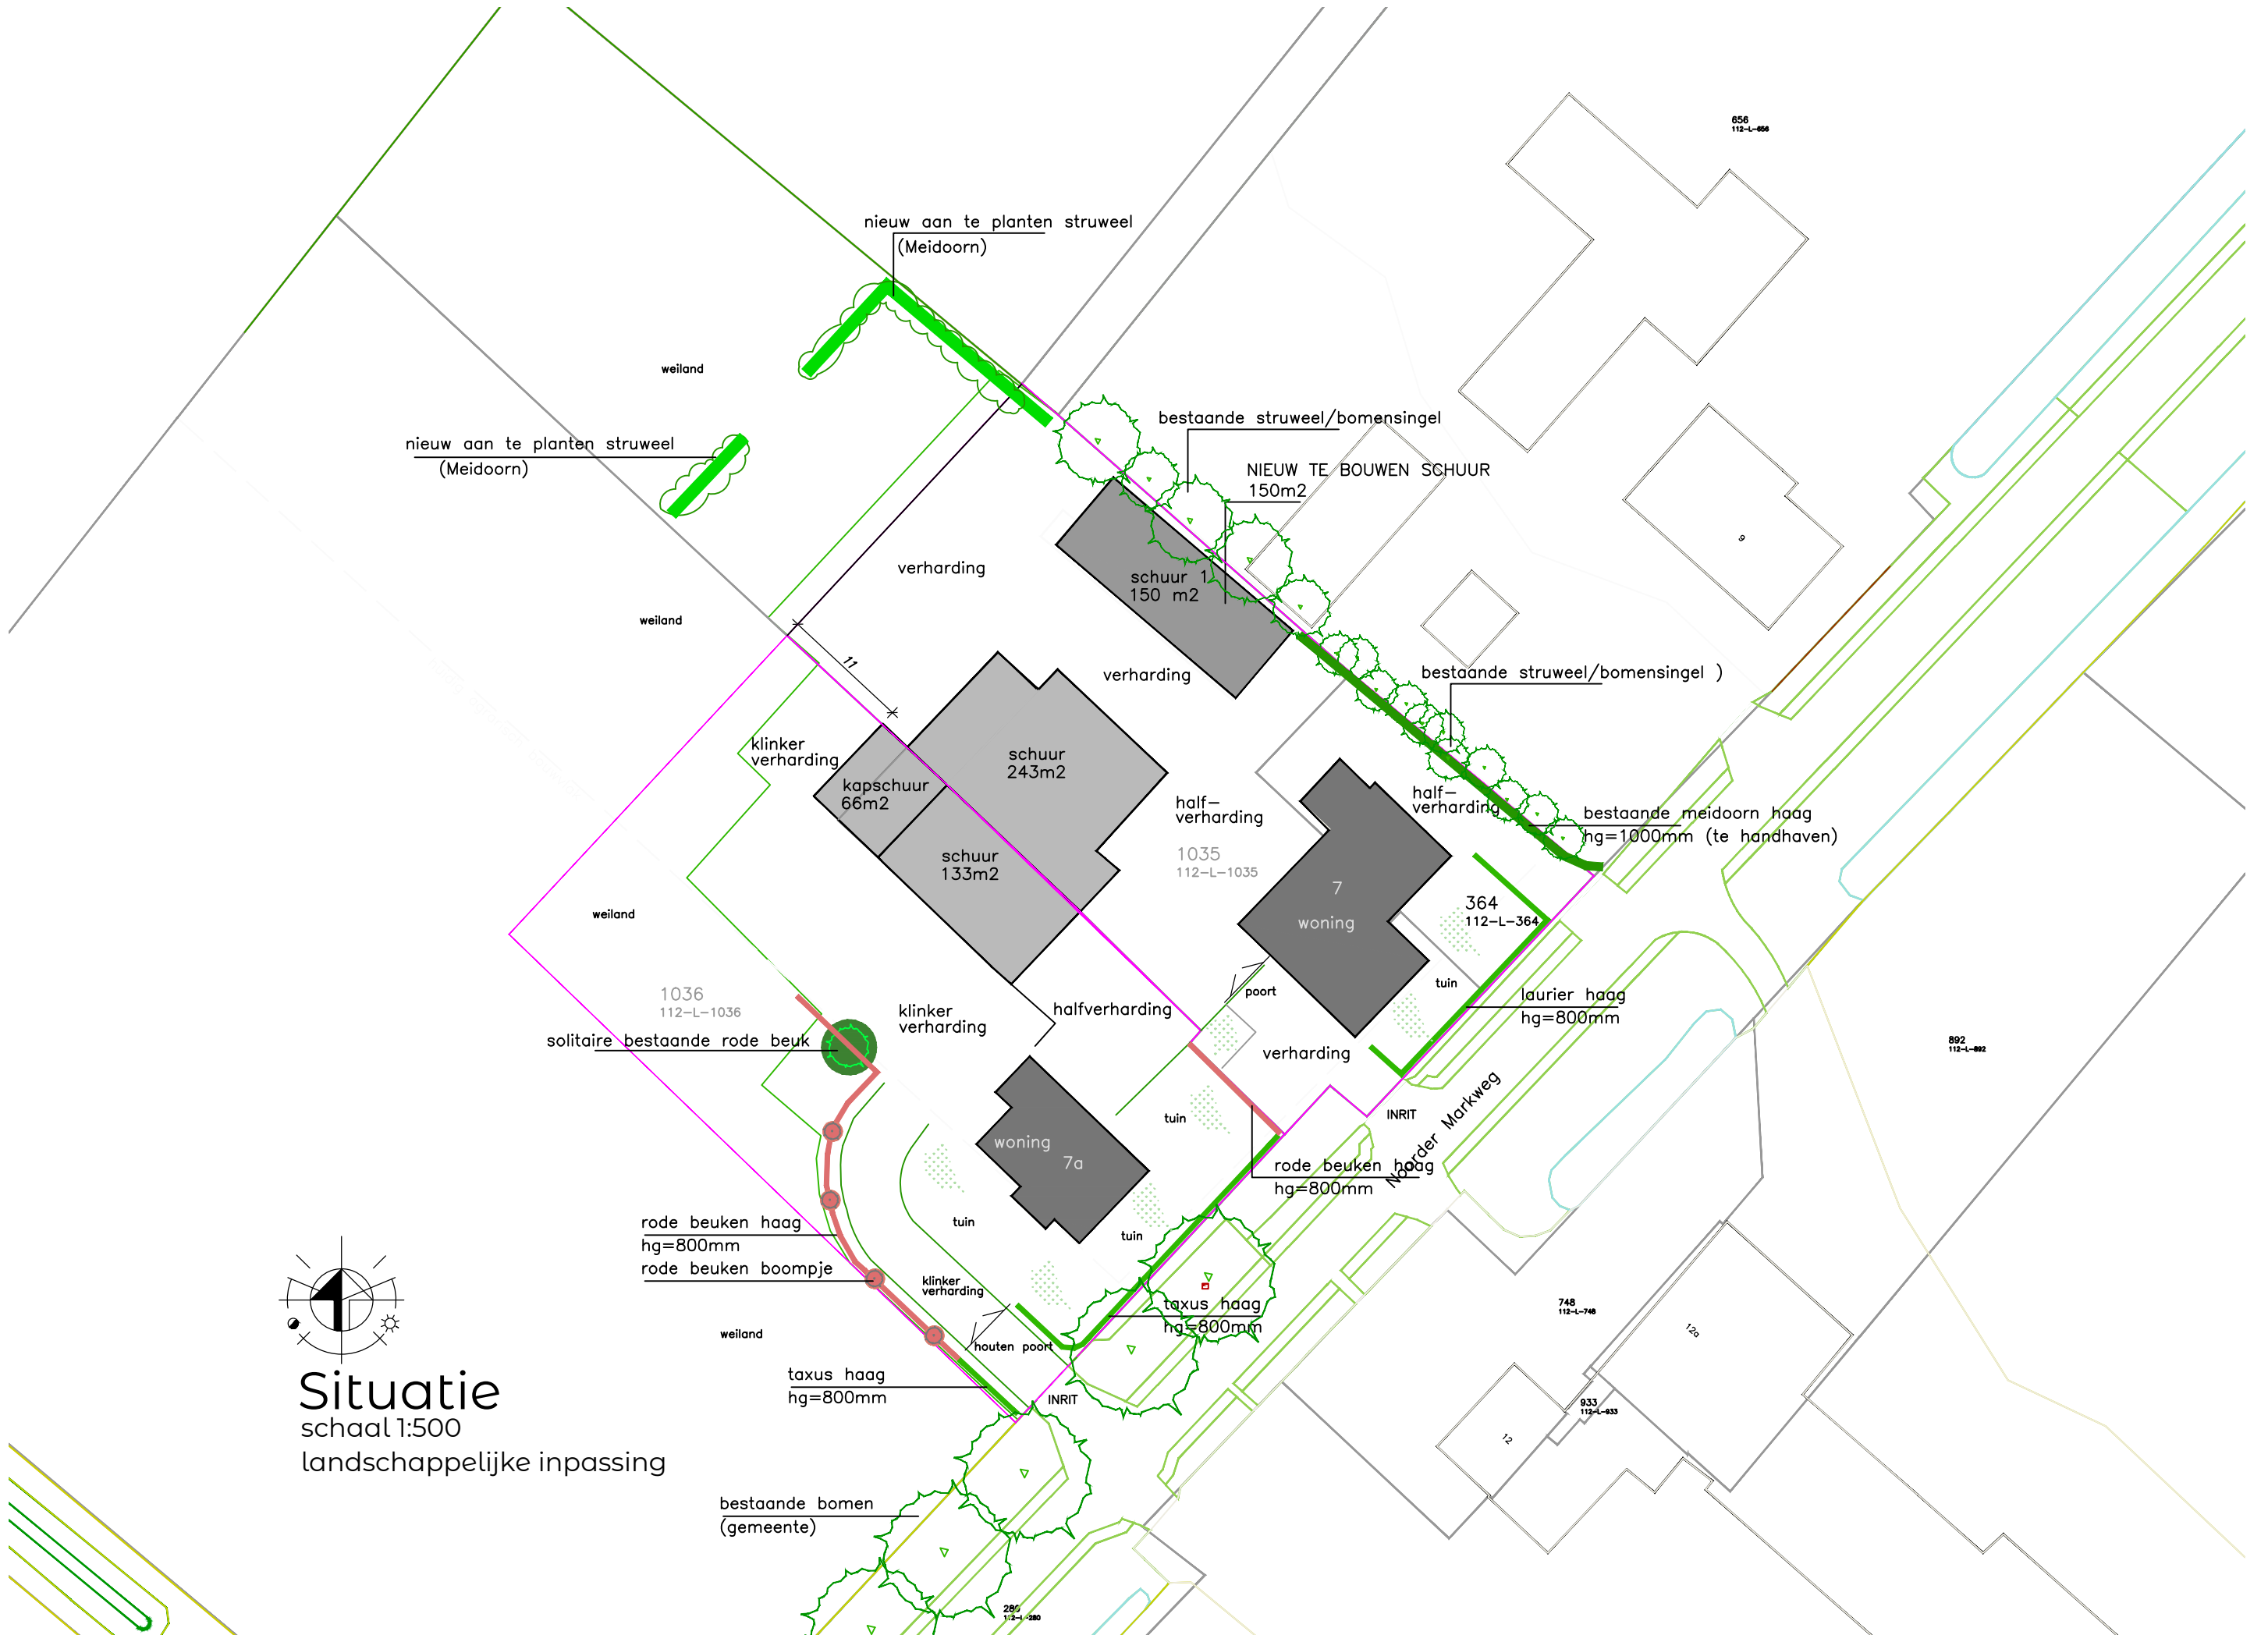


Situatie
 schaal 1:500
 landschappelijke inpassing