

MAATVOERING IN HET WERK TE CONTROLEREN !!

project  
**vernieuwbouw schoolgebouw Zeddamsweg 84 's Heerenberg**

datum: 15-01-2025    gewijzigd | A:    B:    C:    D:    E:

opdrachtgever  
**Gemeente Montferland**  
 Bergpredstraat 10  
 6942 GK Didam

**Situatie**

werkn.  
**20.02**  
 blad  
**51**

schaal  
 1:200  
 formaat



Souterrain - 1:200



Begane grond - 1:200



1e verdieping - 1:200



2e verdieping - 1:200


RENVOOI plafond	
	Forbo marmoleum 325735 Edelweiss
	Forbo Surestep Original Light Kelp
	Forbo Coral Brush Schoonlooptmat 5714 Shark Grey
	Forbo Flotex Calgary Moss
	Interface Composure Retreat
	Noraplan Sentica 6504
	Sika Pulaetic Design Dolphin Grey
	Betonvloercoating in ntb kleur

MAATVOERING IN HET WERK TE CONTROLEREN !!


project	<b>vernieuwbouw schoolgebouw Zeddamseweg 84 's Heerenberg</b>					
datum: 15-01-2025	gewijzigd	A:	B:	C:	D:	E:
opdrachtgever	<b>Gemeente Montferland</b> Bergpredestraat 10 6942 GK Didam					
	<b>Definitief ontwerp</b> Overzicht vloerafwerking					

werkno.  
**20.02**  
blad  
**DO 11**

schaal  
1:200  
formaat

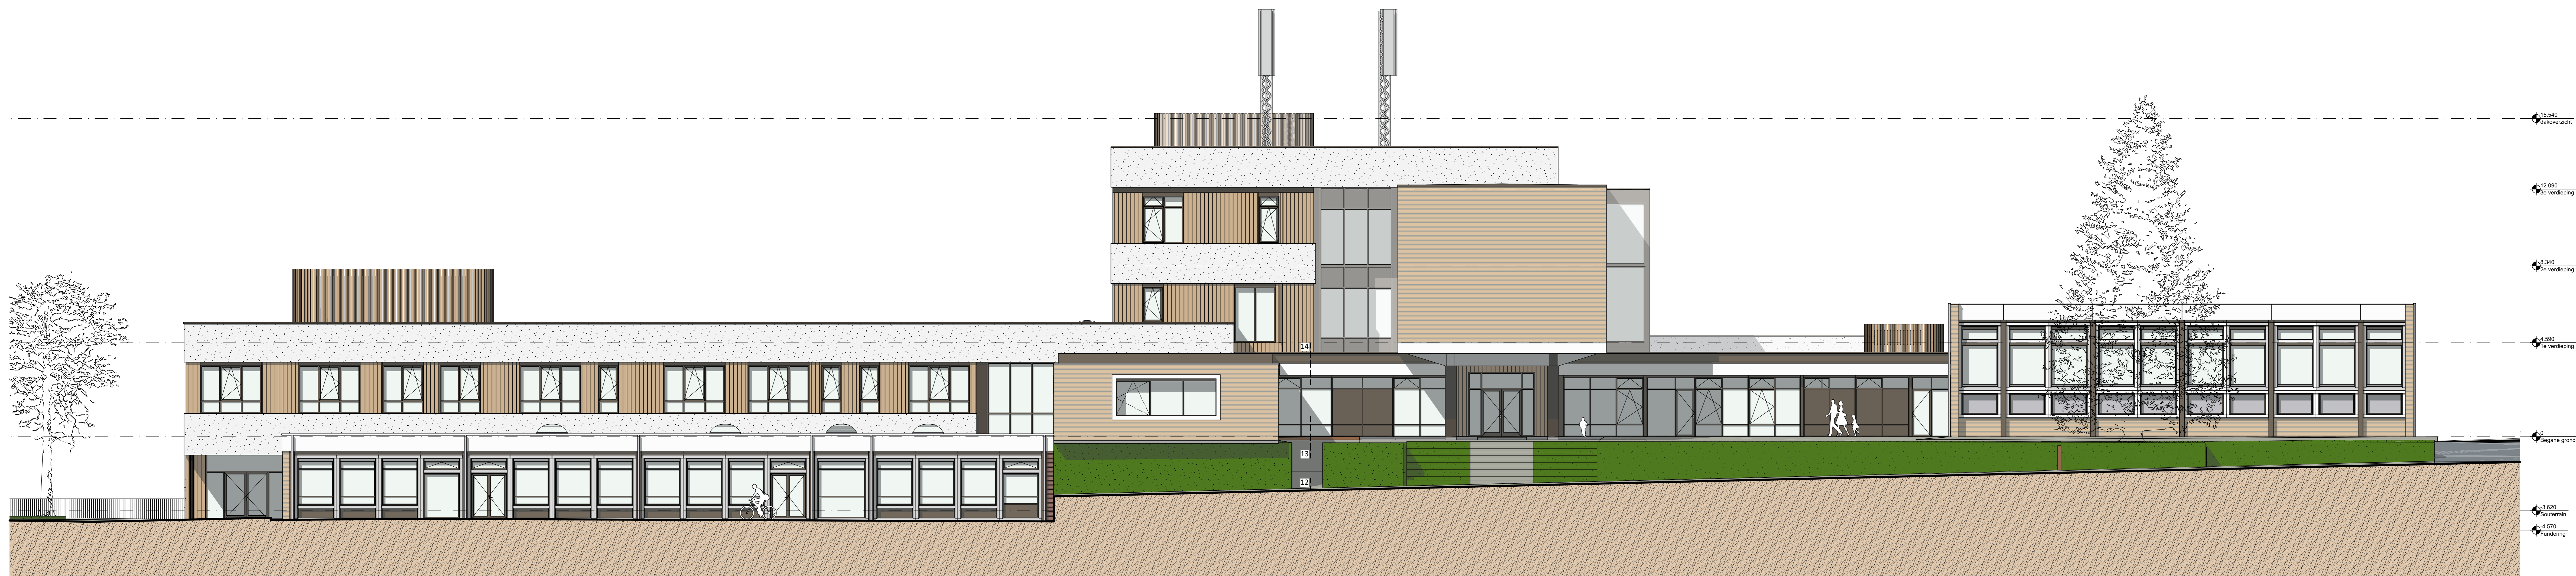

Voorgevel - 1:100

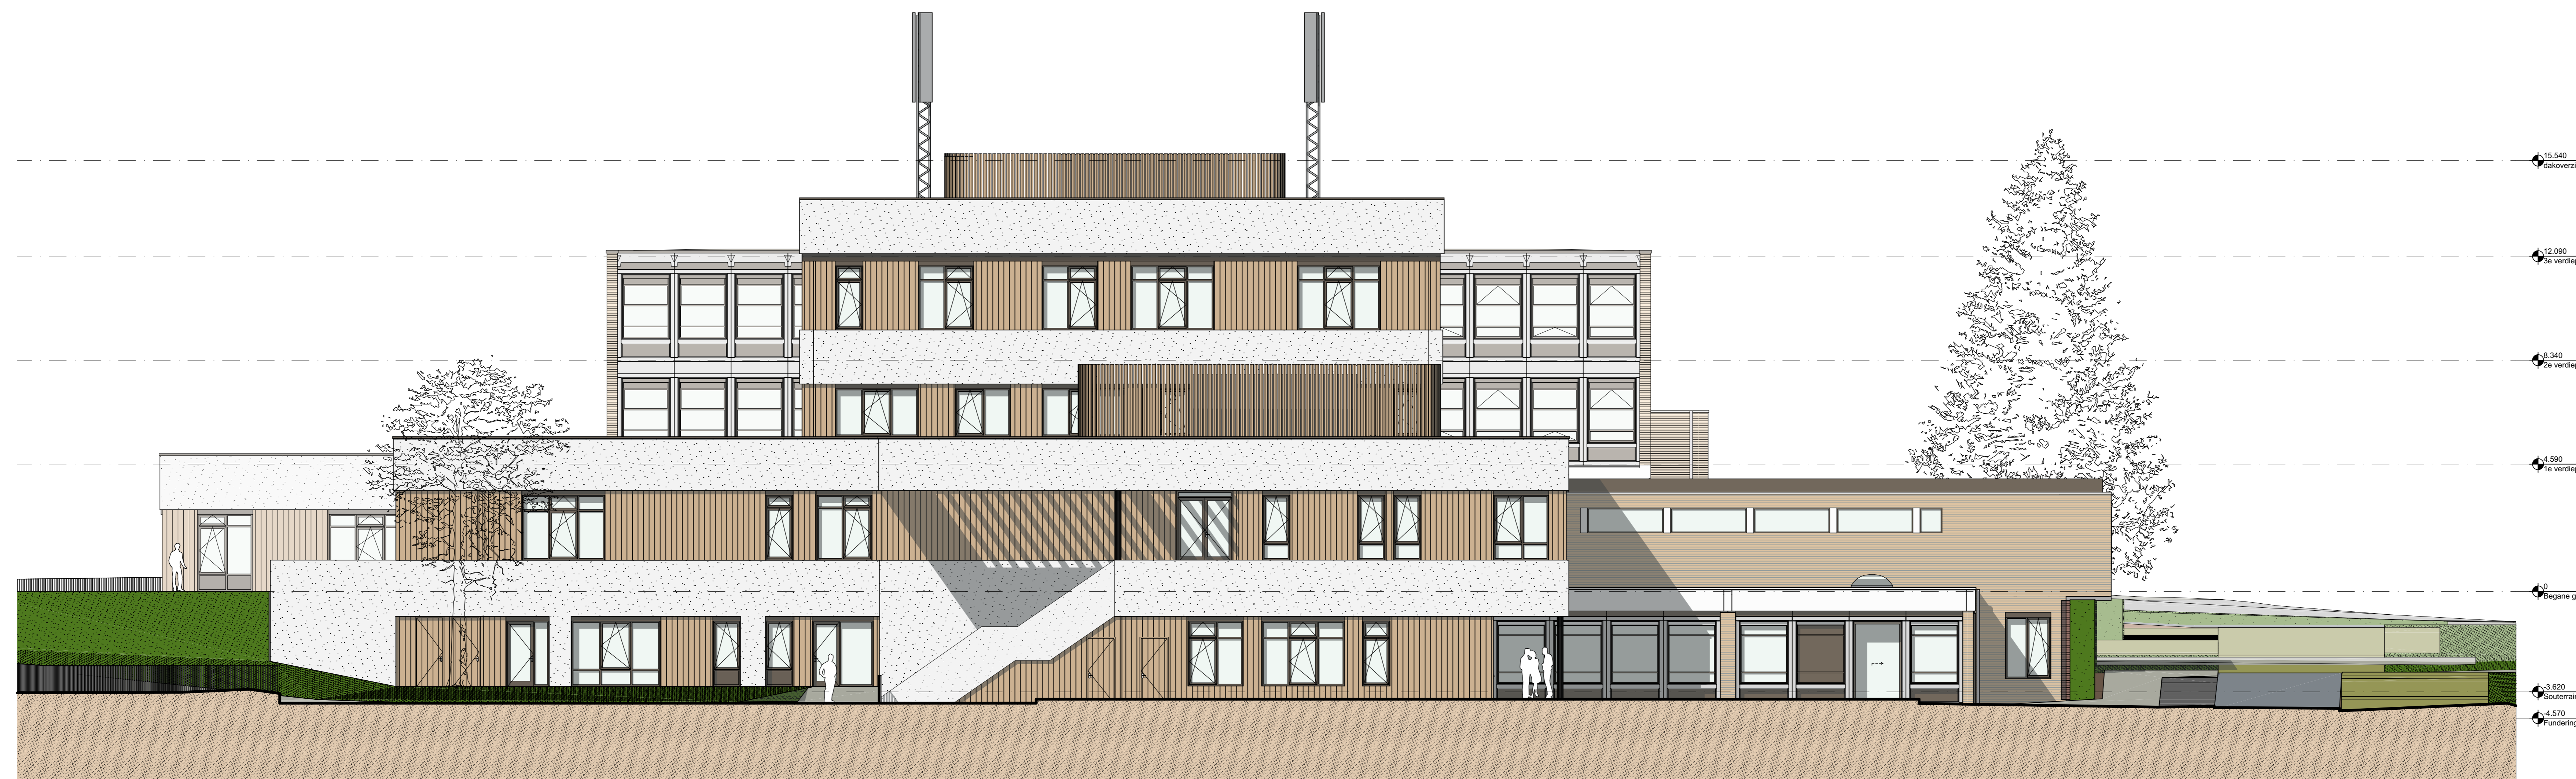

Linkergevel - 1:100

MAATVOERING IN HET WERK TE CONTROLEREN !!

project  
**vernieuwbouw schoolgebouw Zeddamsweg 84 's Heerenberg**


werfno  
**20.02**  
 blad  
**DO 05**

datum: 15-01-2025 | gewijzigd | A. | B. | C. | D. | E.


opdrachtgever  
 Gemeente Montferland  
 Bergveldstraat 10  
 6943 GK Didam

**Definitief ontwerp**  
 Gevels - nieuw

schaal  
 1:100  
 formaat  
 A0+

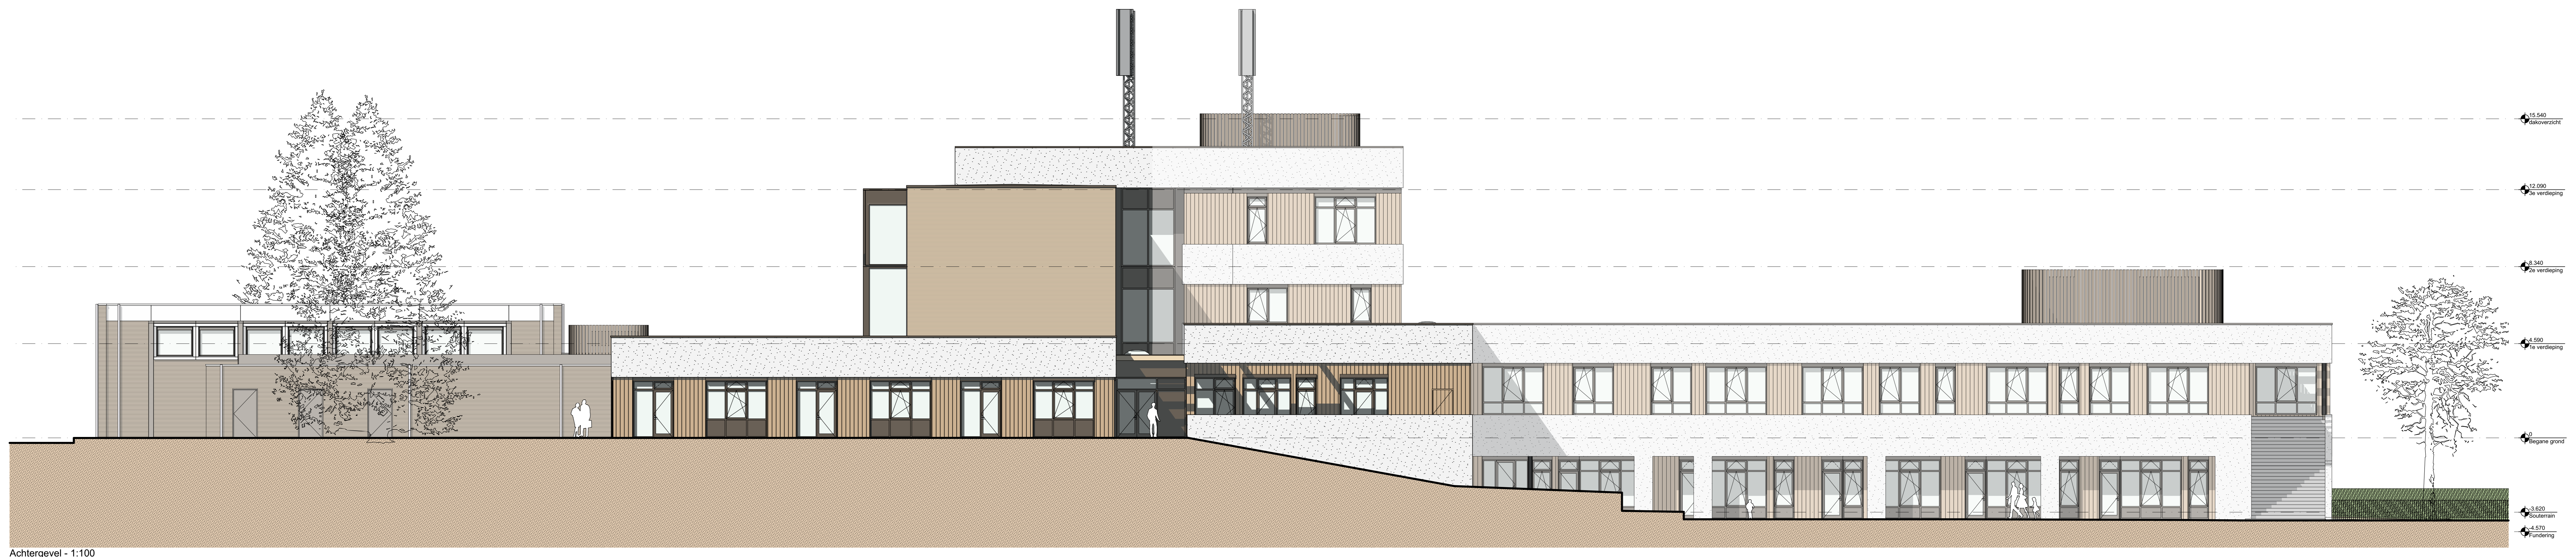

Achtergevel - 1:100

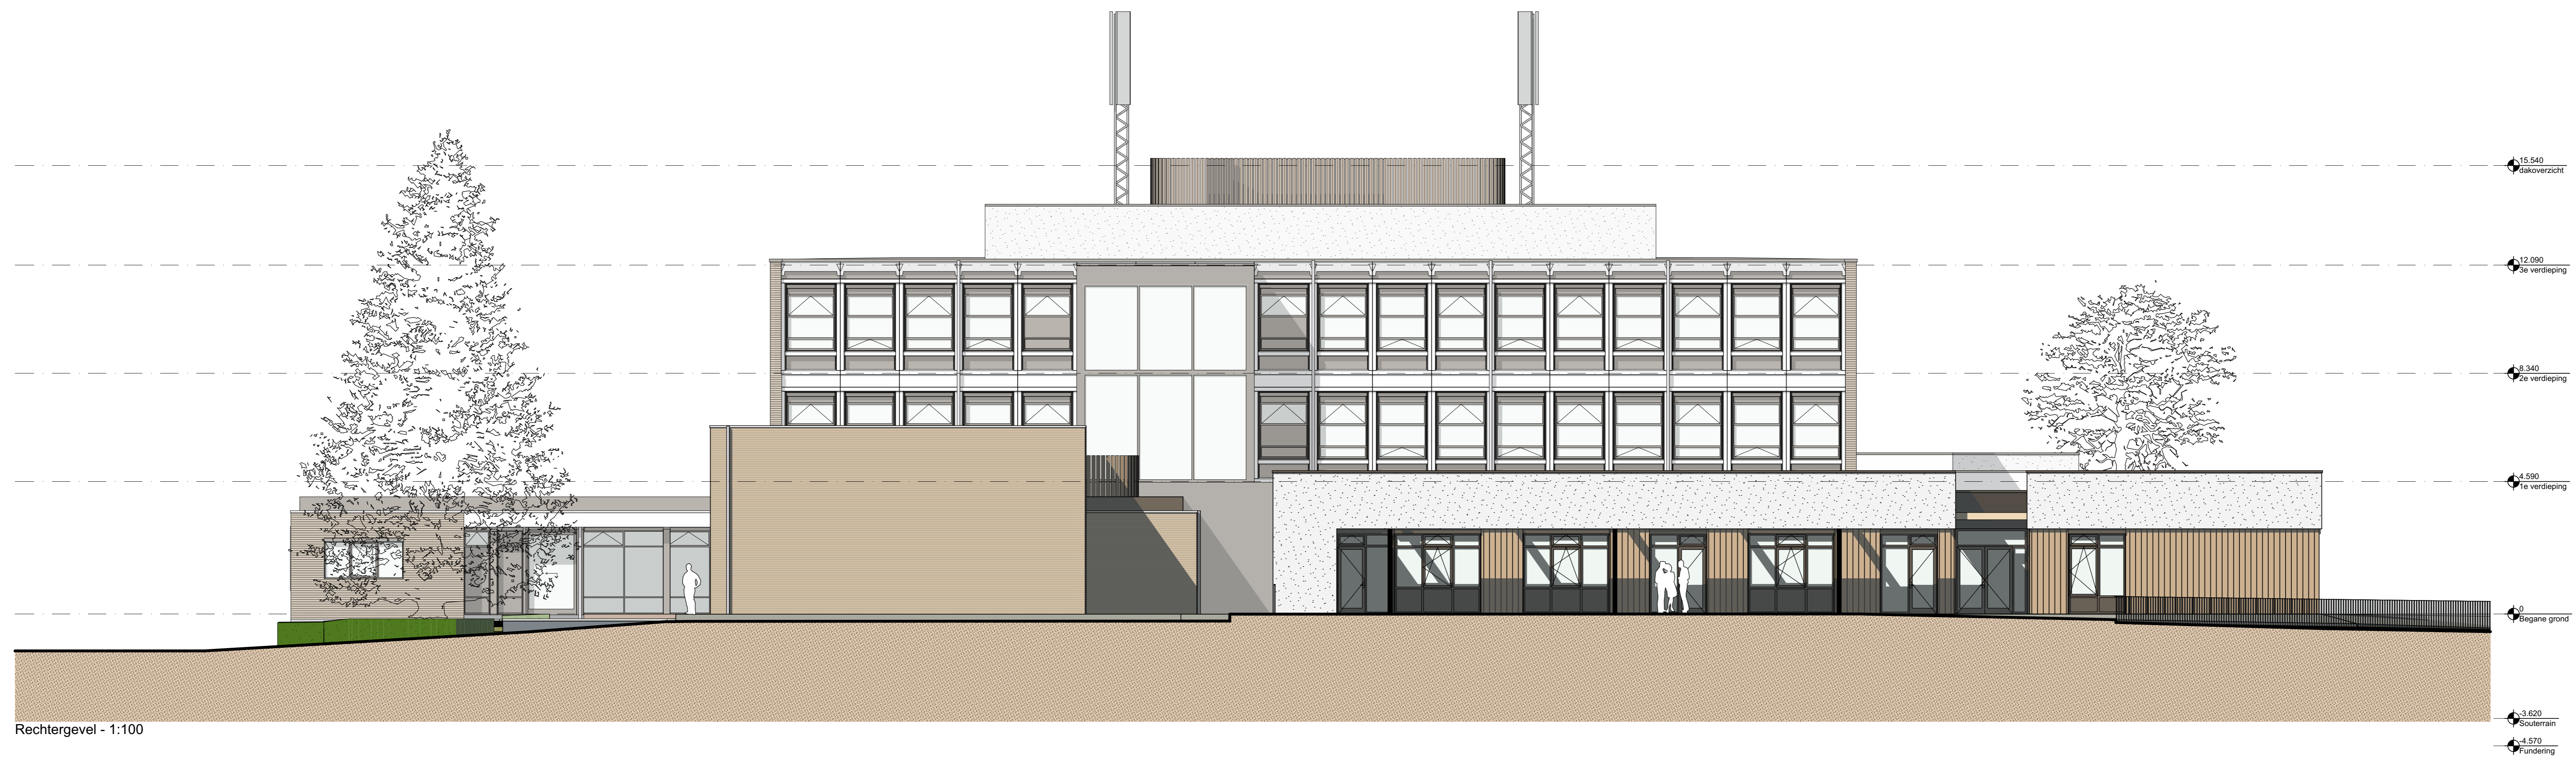

Rechtergevel - 1:100

MAATVOERING IN HET WERK TE CONTROLEREN !!

project  
**vernieuwbouw schoolgebouw Zeddamsweg 84 's Heerenberg**




werfno  
**20.02**  
 blad  
**DO 06**

datum: 15-01-2025    gewijzigd | A.    B.    C.    D.    E.

opdrachtgever  
**Gemeente Montferland**  
 Bergveldstraat 10  
 6943 GK Didam

**Definitief ontwerp**  
**Gevels - nieuw**

schaal  
 1:100  
 formaat  
 A0+

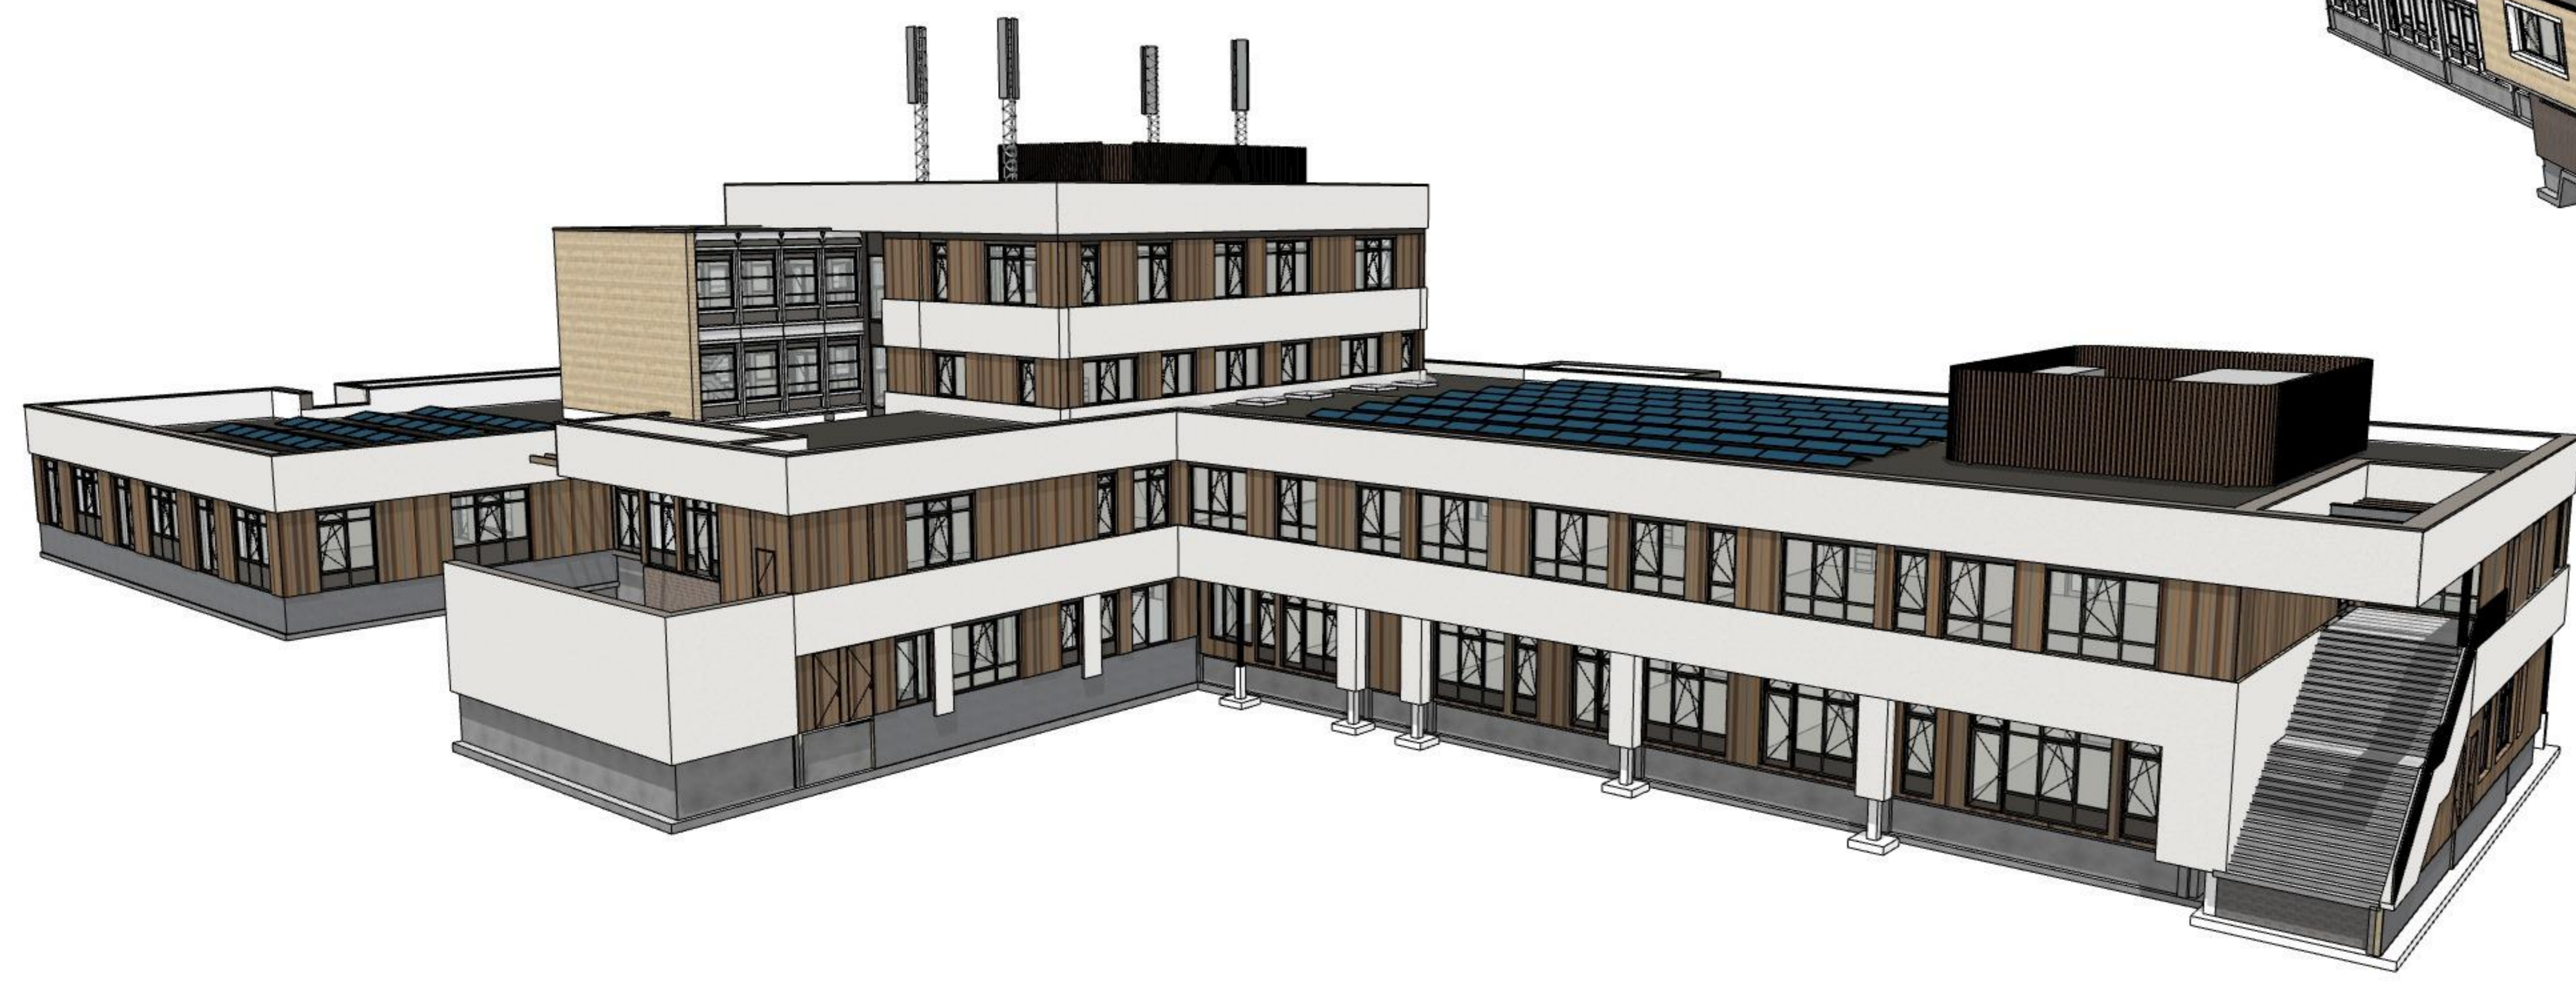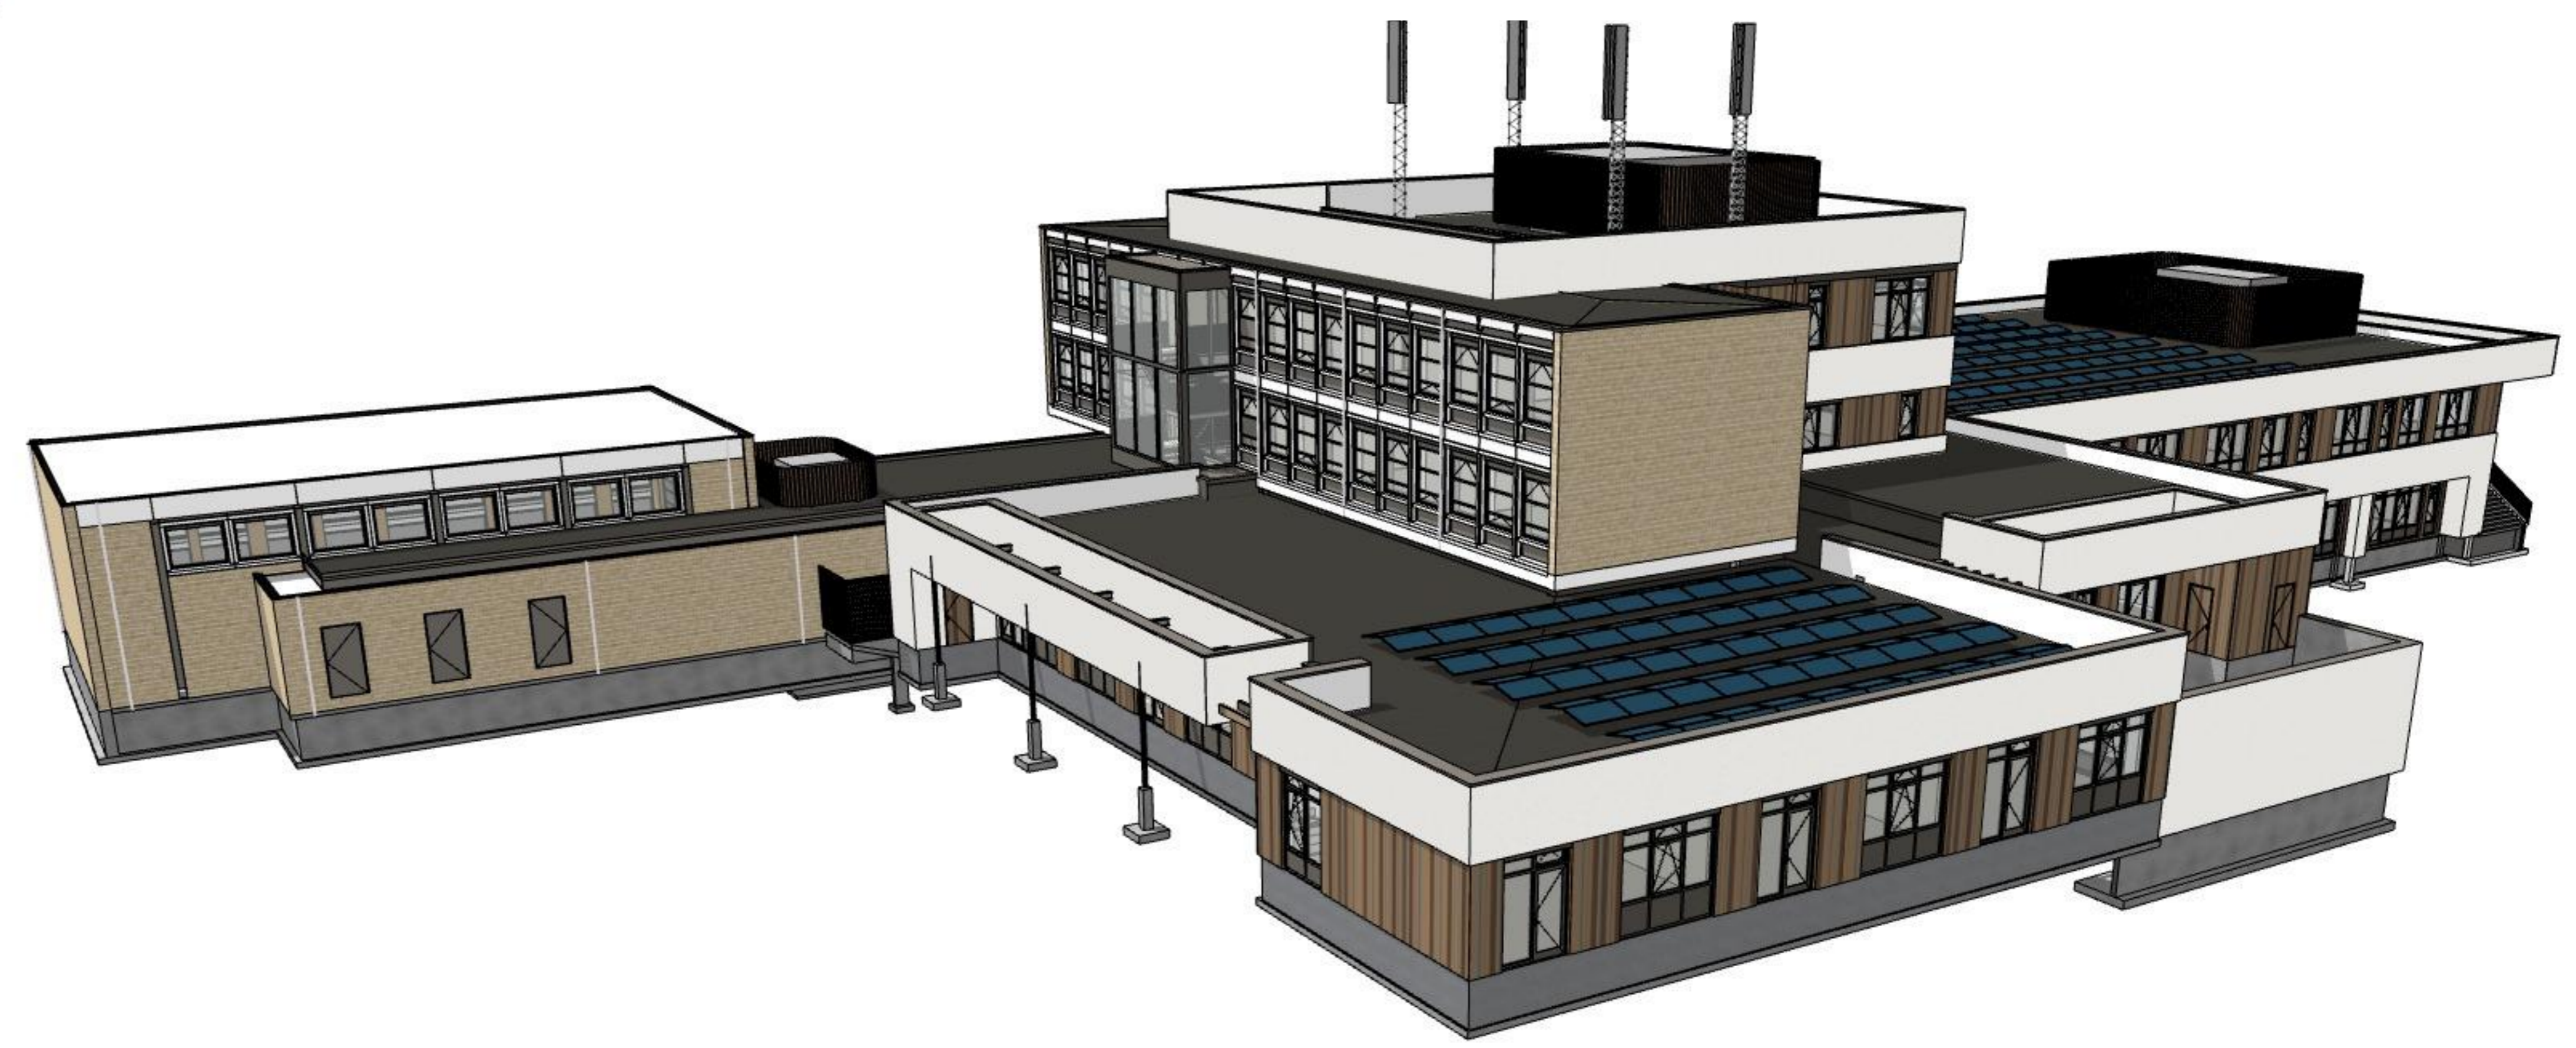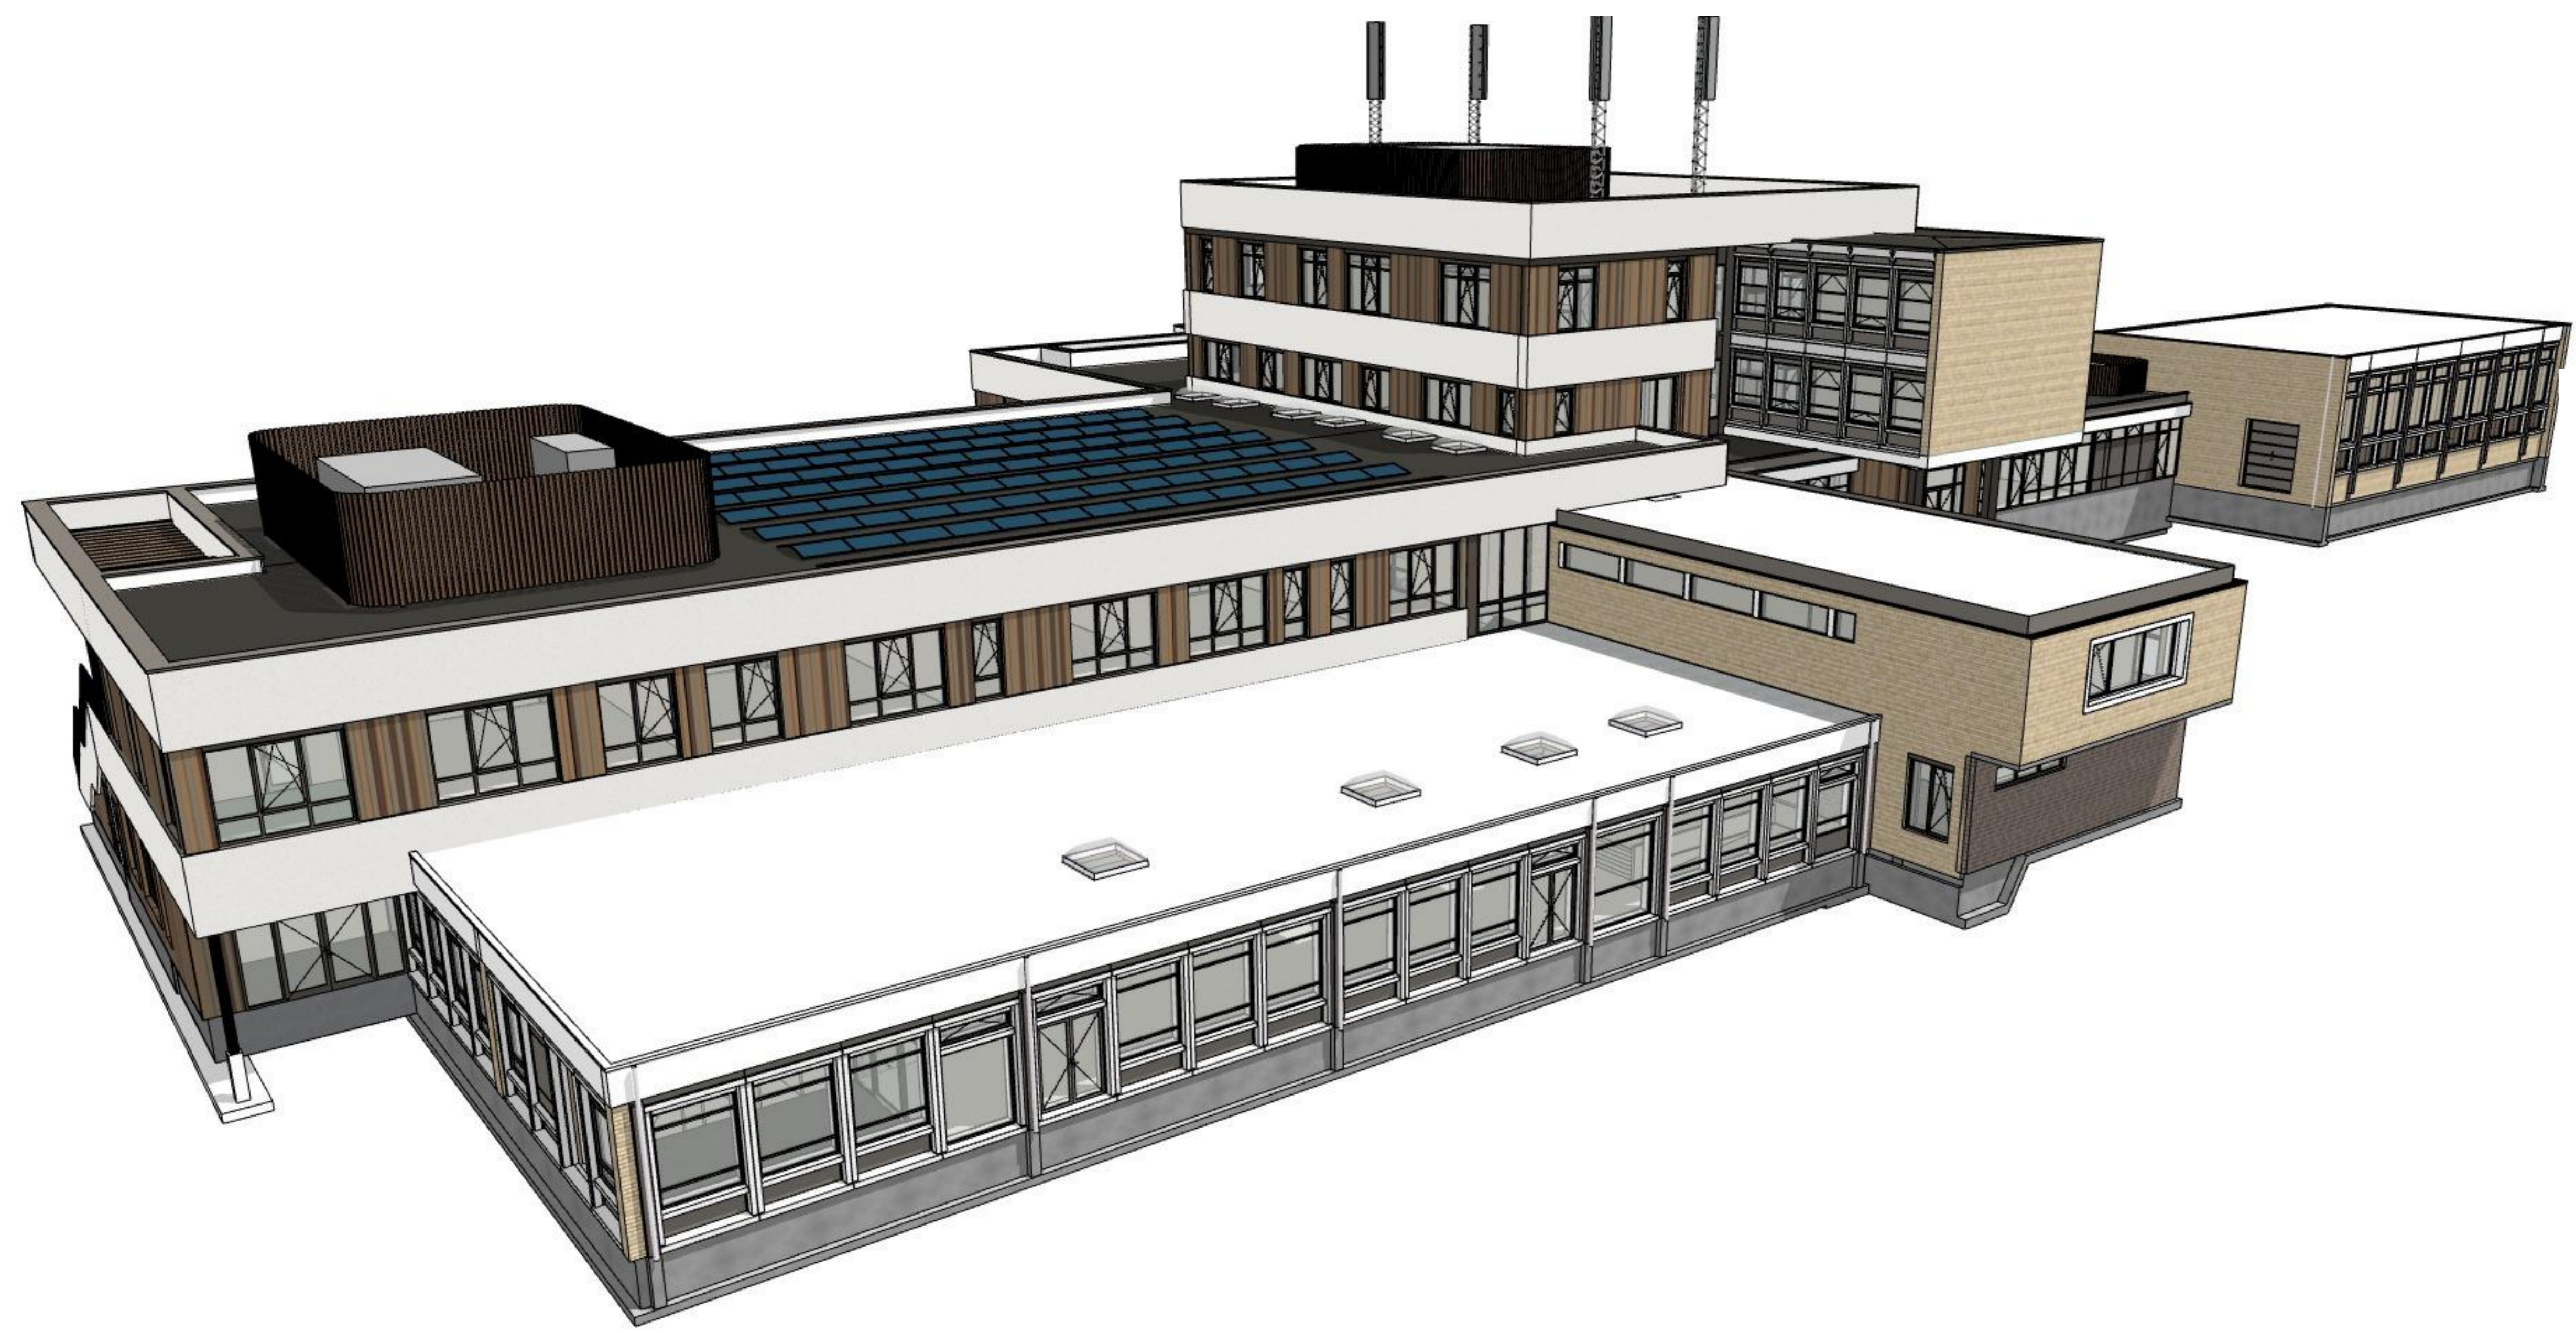

MAATVOERING IN HET WERK TE CONTROLEREN !!

project  
**vernieuwbouw schoolgebouw Zeddamsweg 84 's Heerenberg**


datum: 15-01-2025 | gewijzigd | A. | B. | C. | D. | E.

opdrachtgever  
 Gemeente Montferland  
 Bergveldstraat 10  
 6943 GK Dilsen

**Definitief ontwerp**  
 Impressies/ 3D beelden

werfno  
**20.02**  
 blad  
**DO 12**

schaal  
 formaat  
 A0+

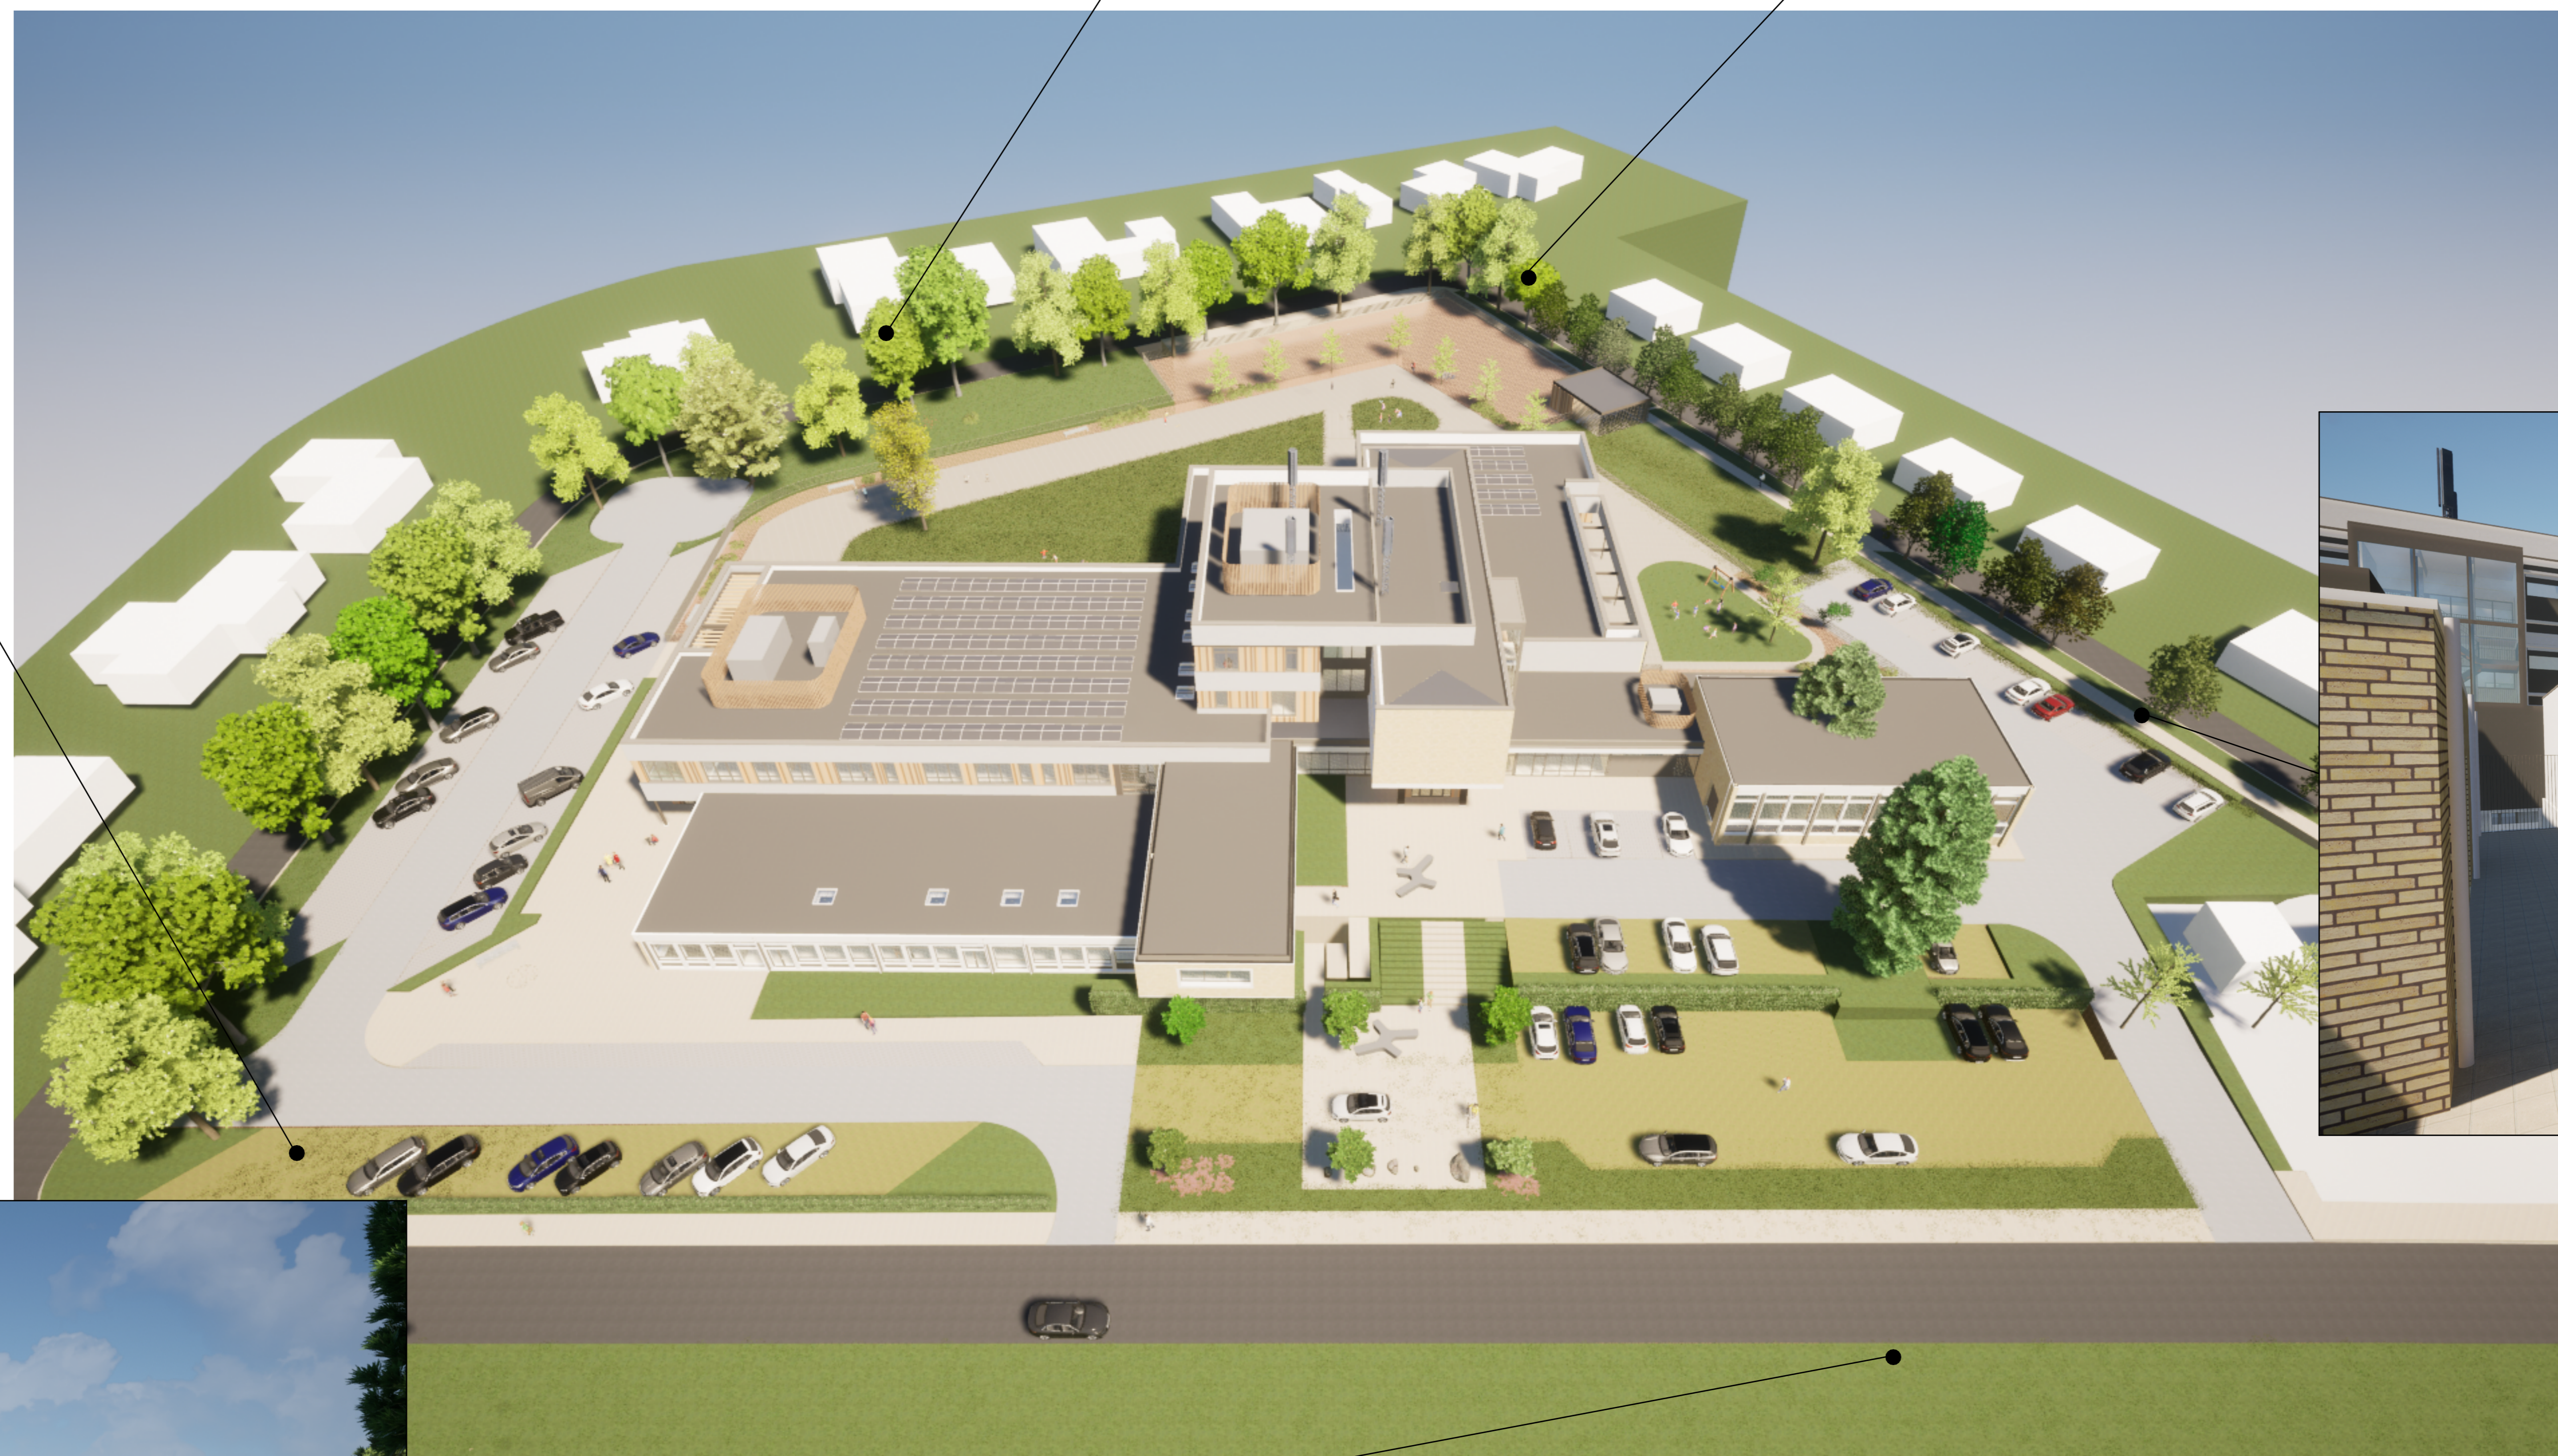

MAATVOERING IN HET WERK TE CONTROLEREN !!

project  
**vernieuwbouw schoolgebouw Zeddamsweg 84 's Heerenberg**

werkno  
**20.02**  
 blad  
**DO 13**

datum: 15-01-2025 gewijzigd | A. B. C. D. E.

opdrachtgever  
 Gemeente Montferland  
 Bergvriestraat 10  
 6943 GK Didam

**Definitief ontwerp**  
**Artist Impressions**

schaal  
 formaat  
 A0+