





Aanzicht - Voorgevel

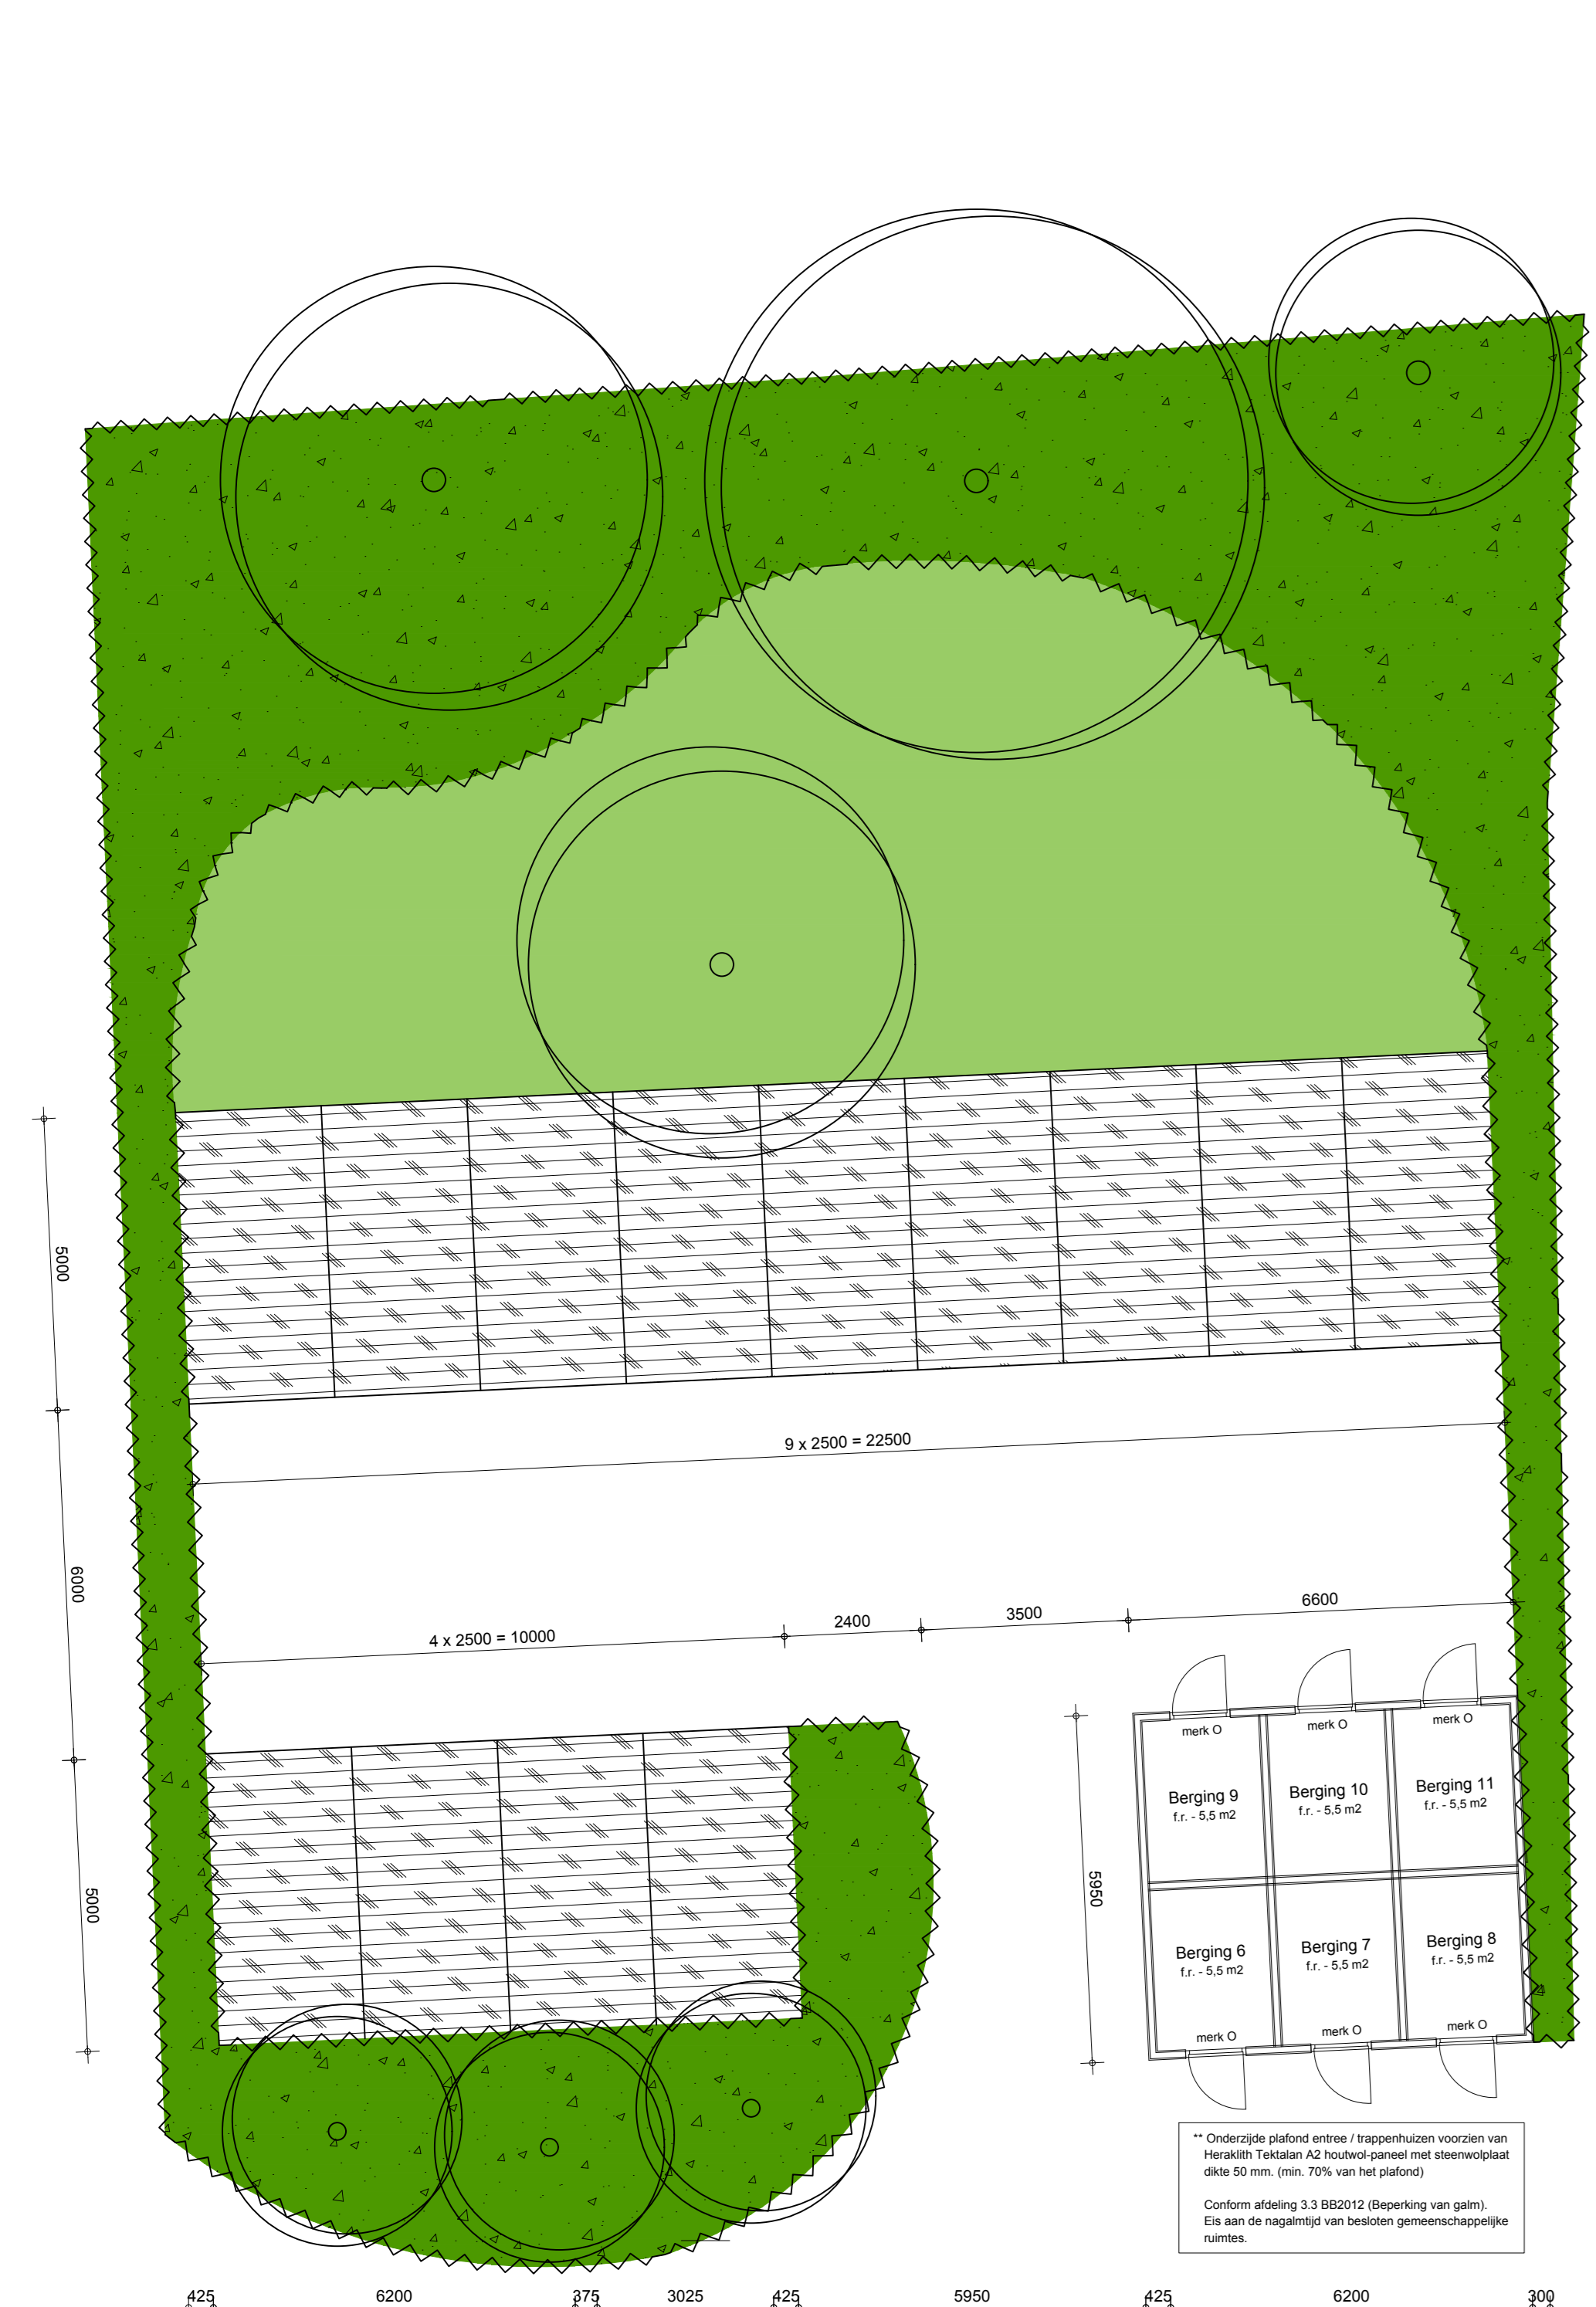

Plattegrond - Begane Grond




Aanzicht - Achtergevel

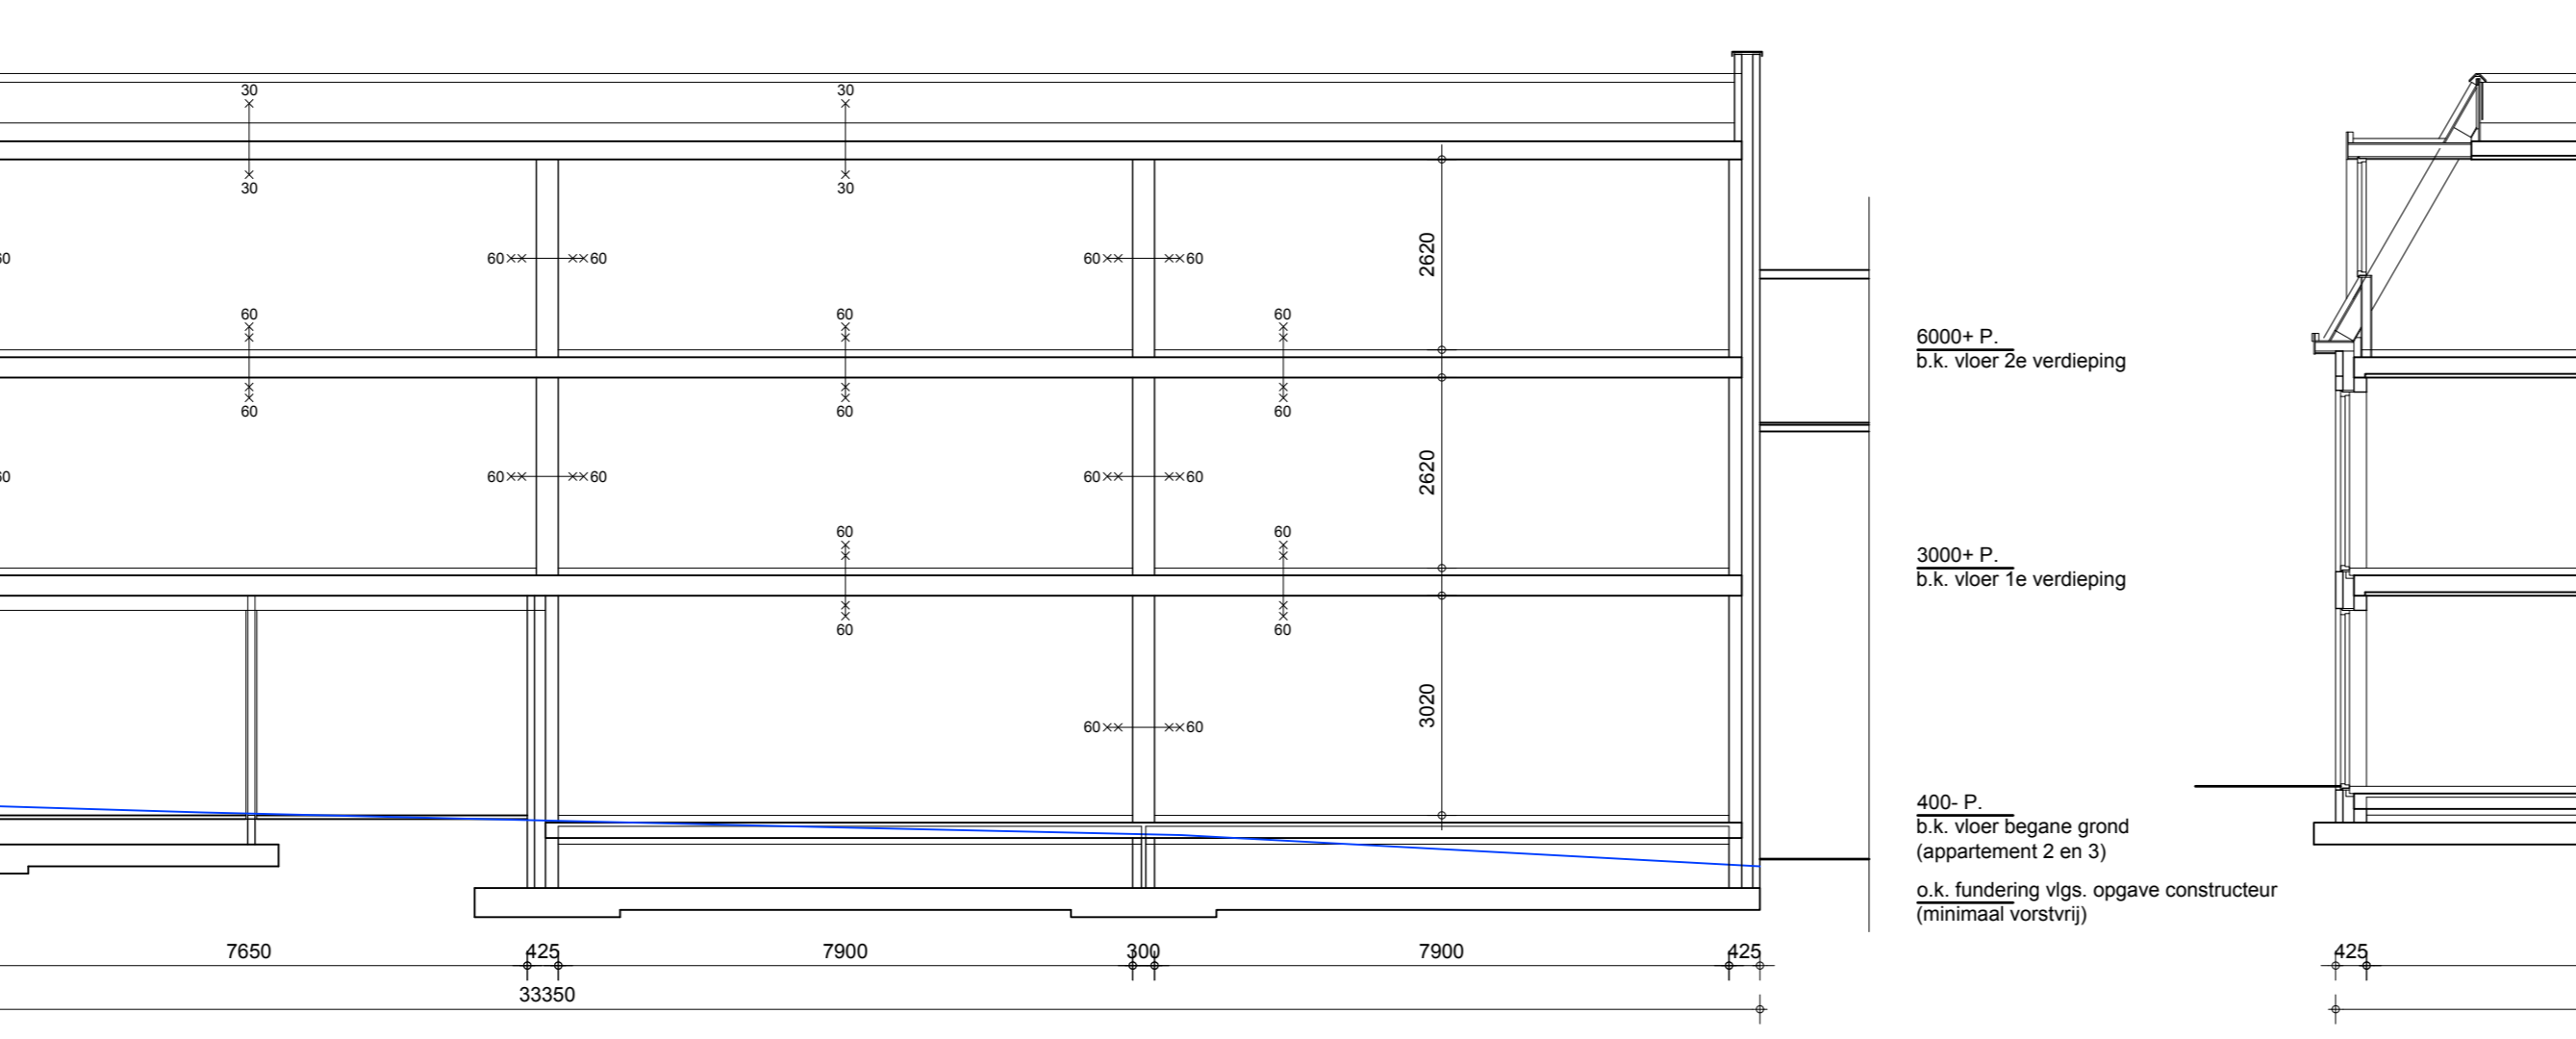


Doorsnede A

Doorsnede B

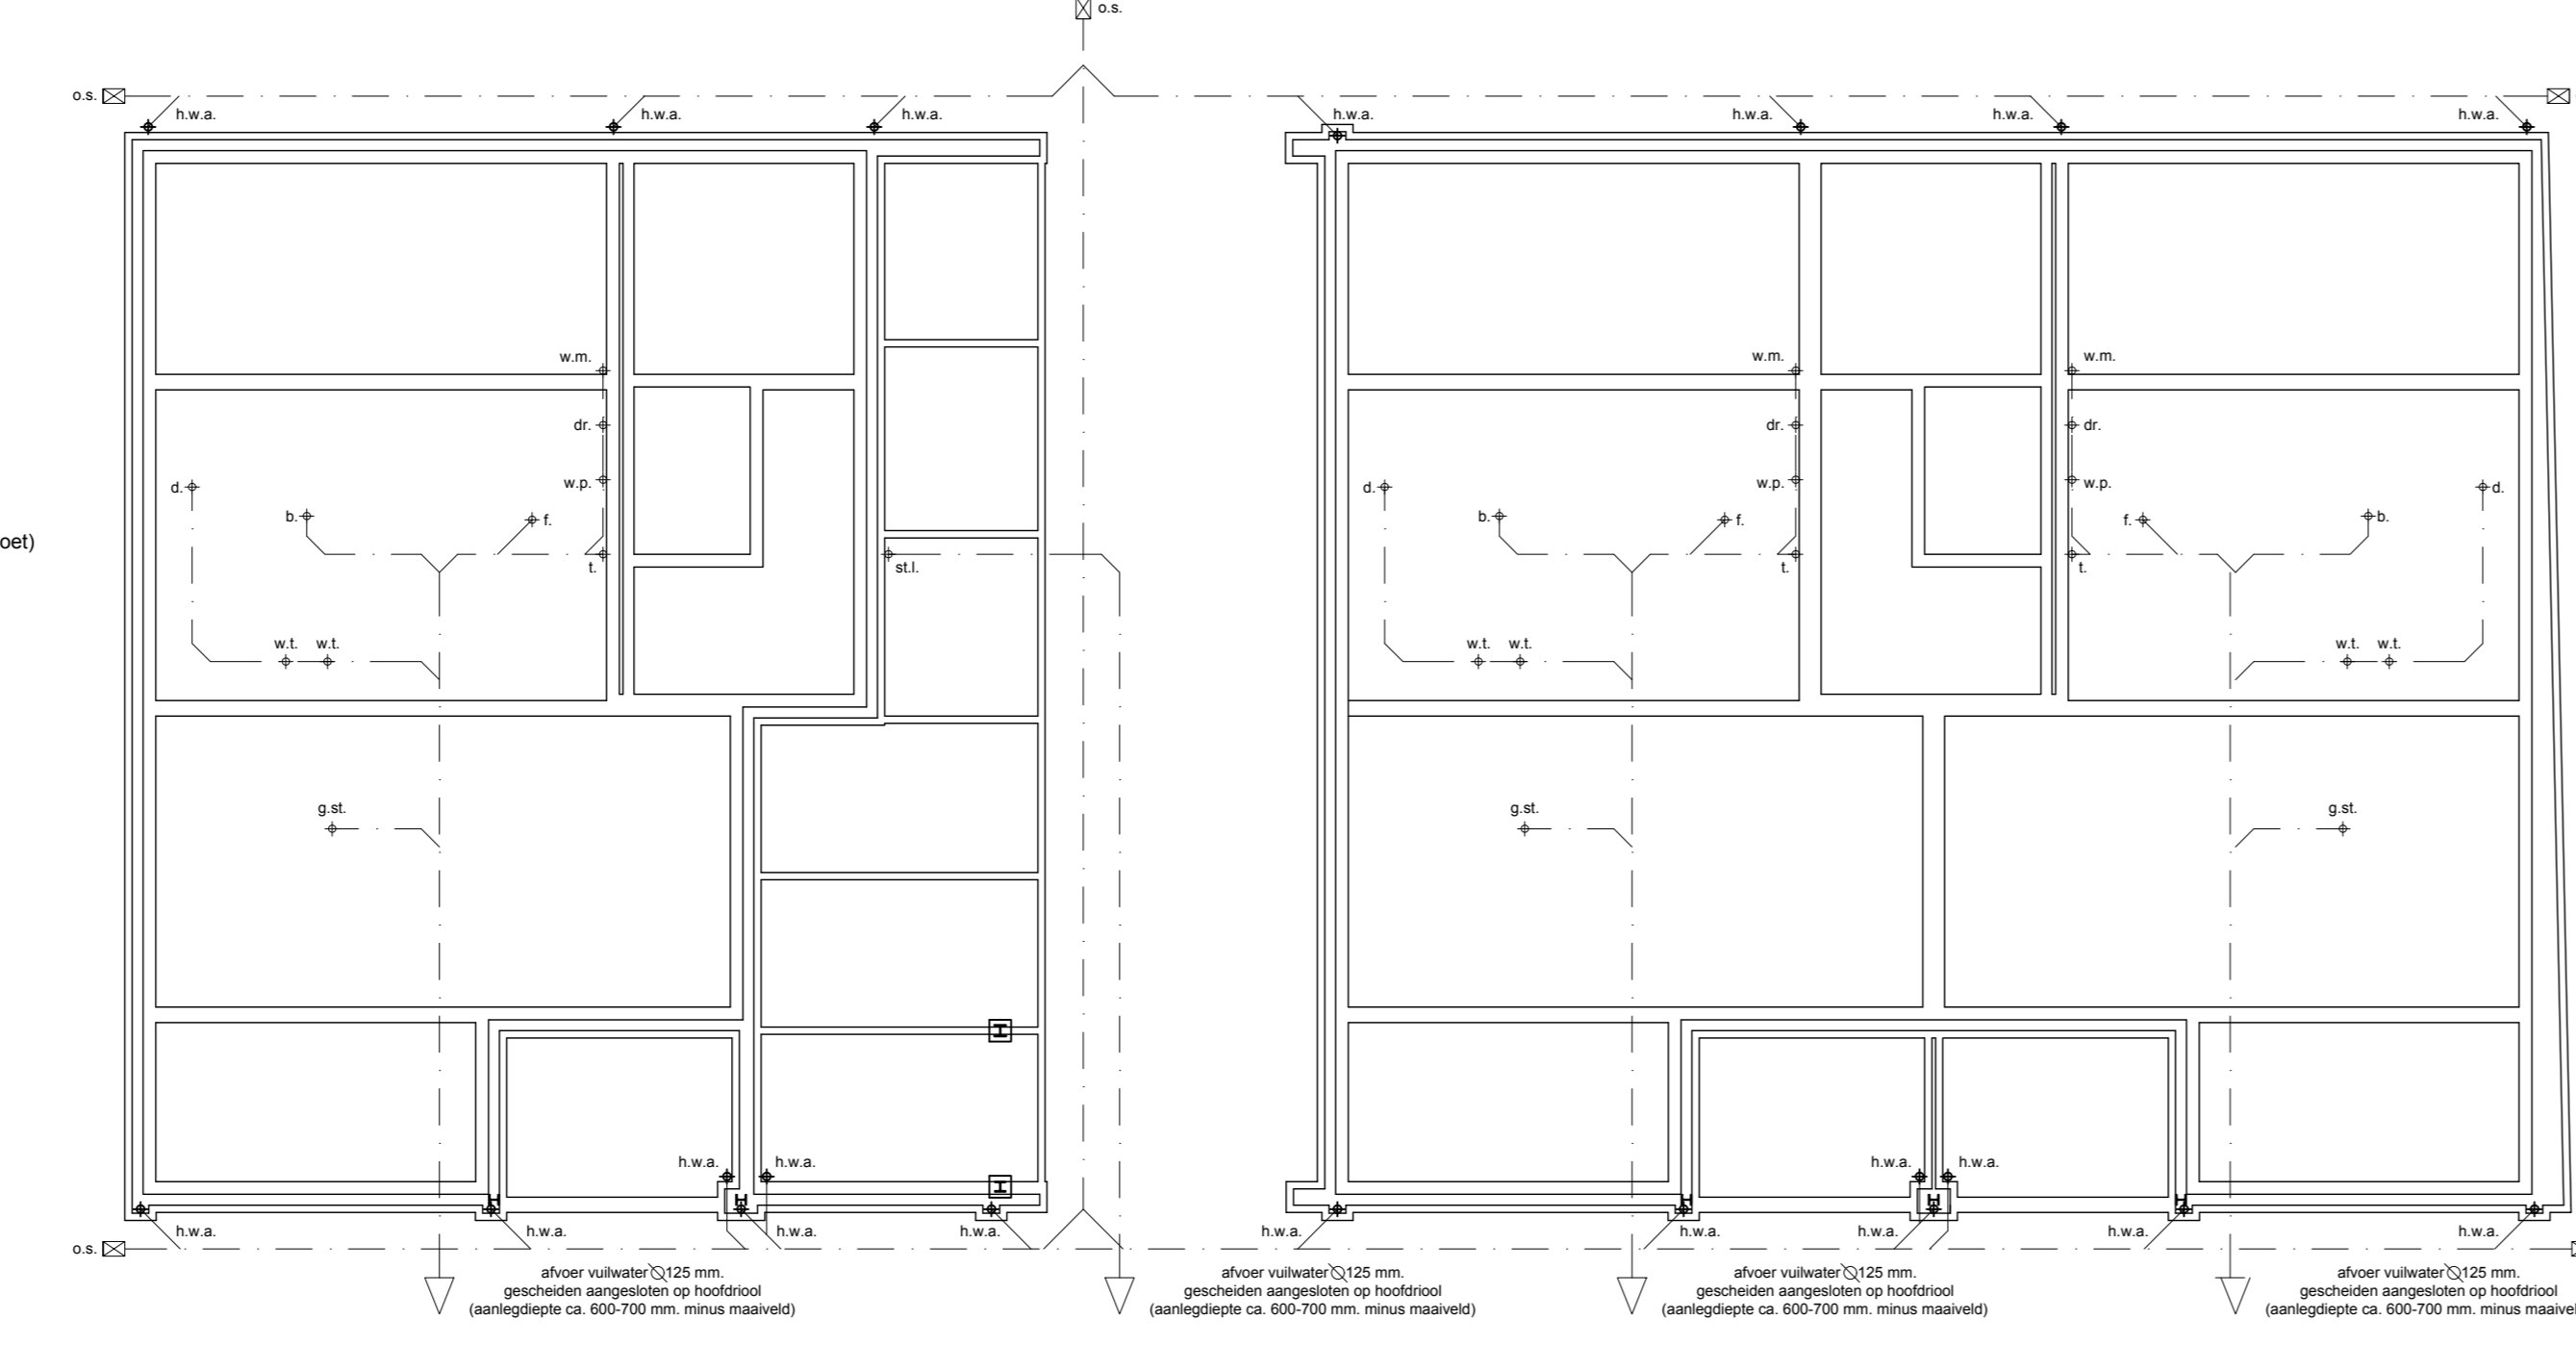


Funderingsoverzicht

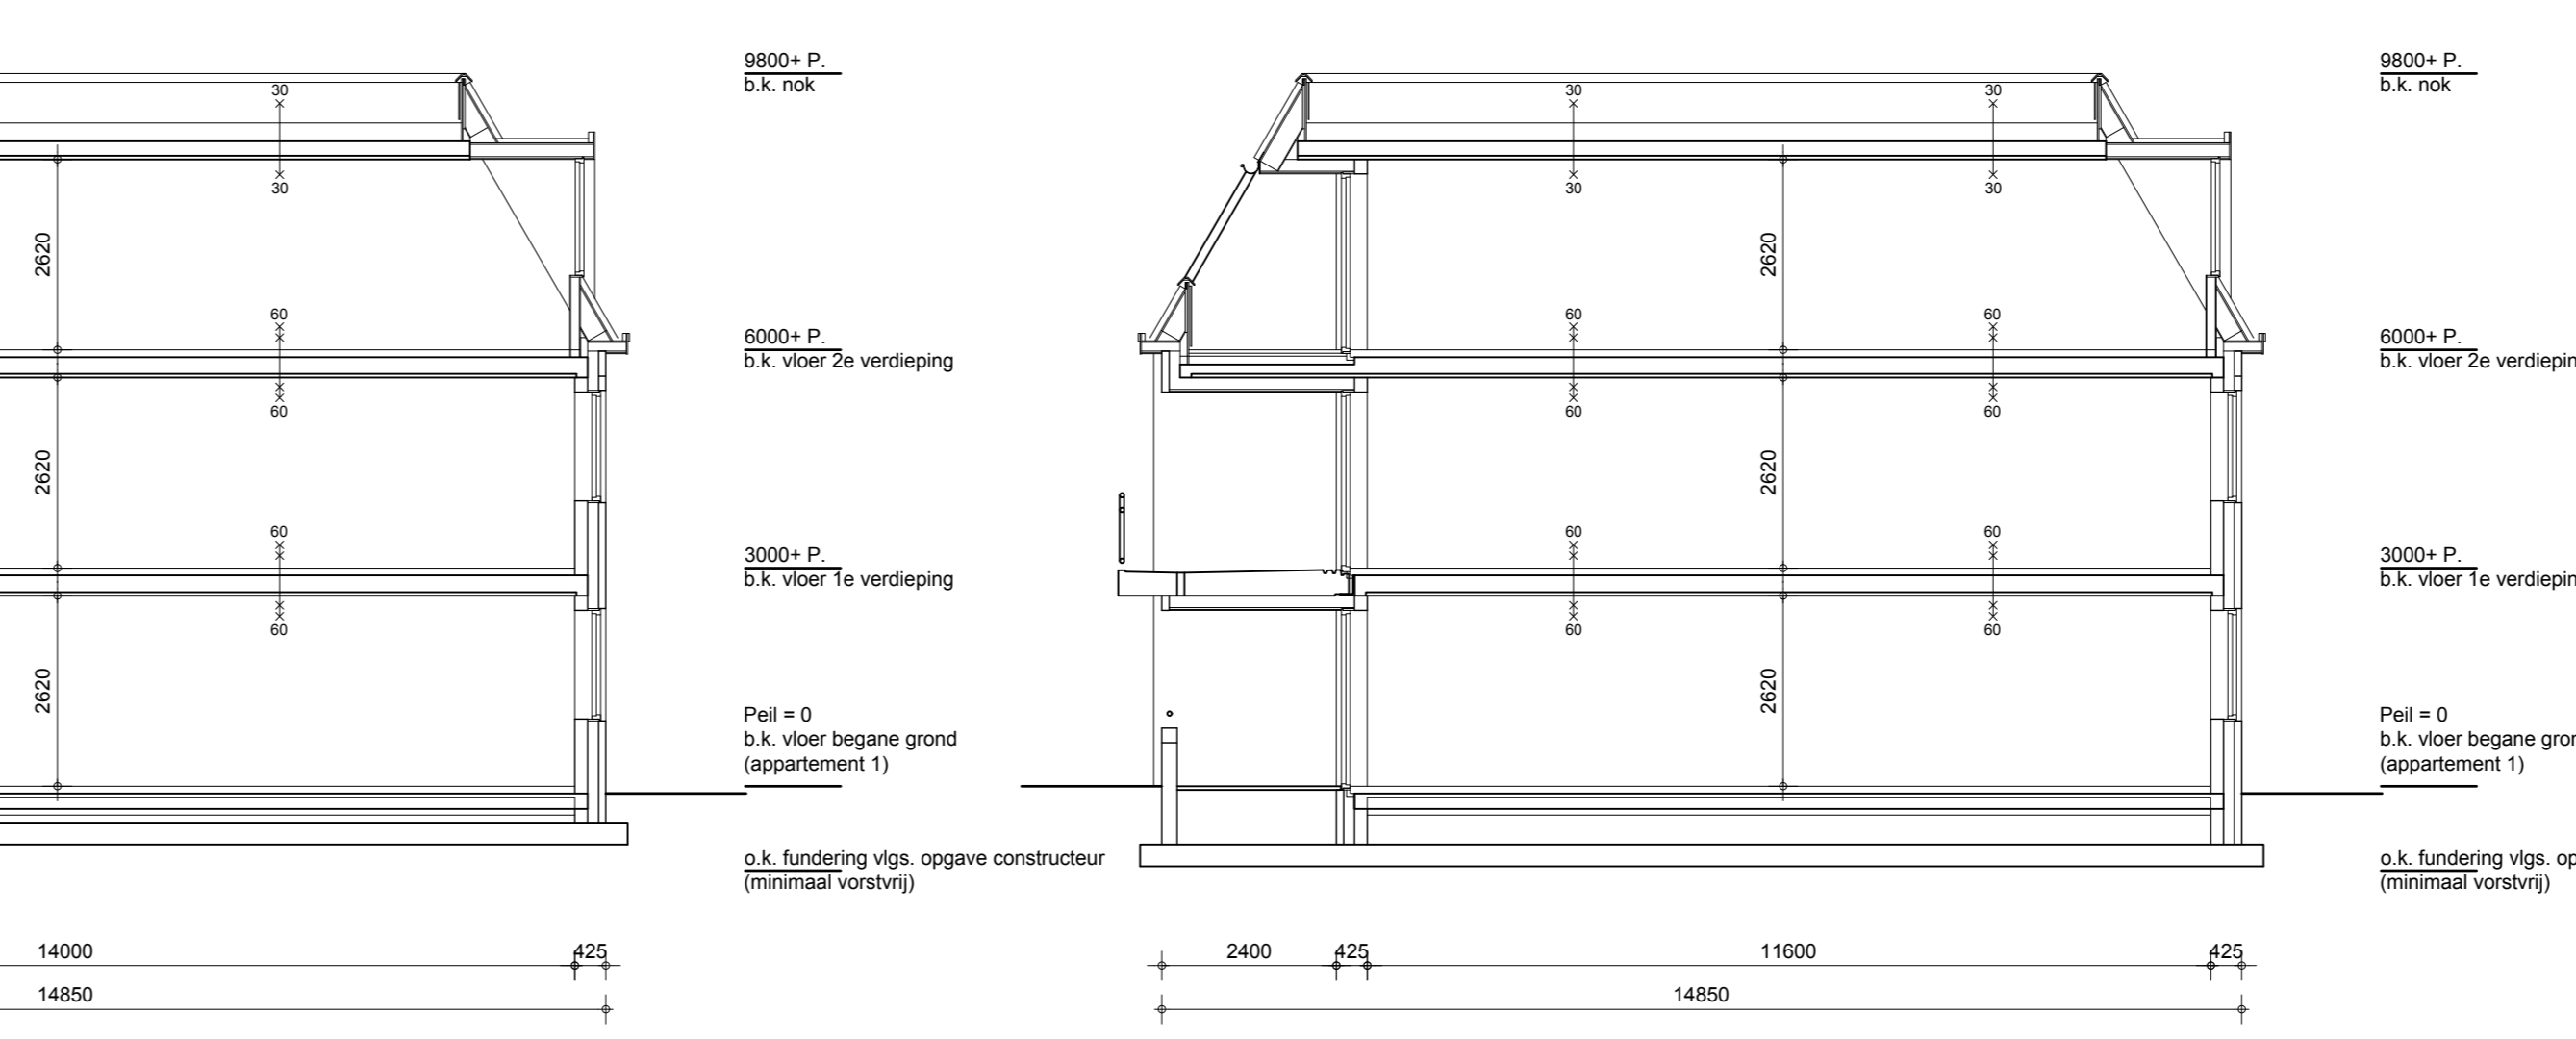

Doorsnede C

Dakoverzicht

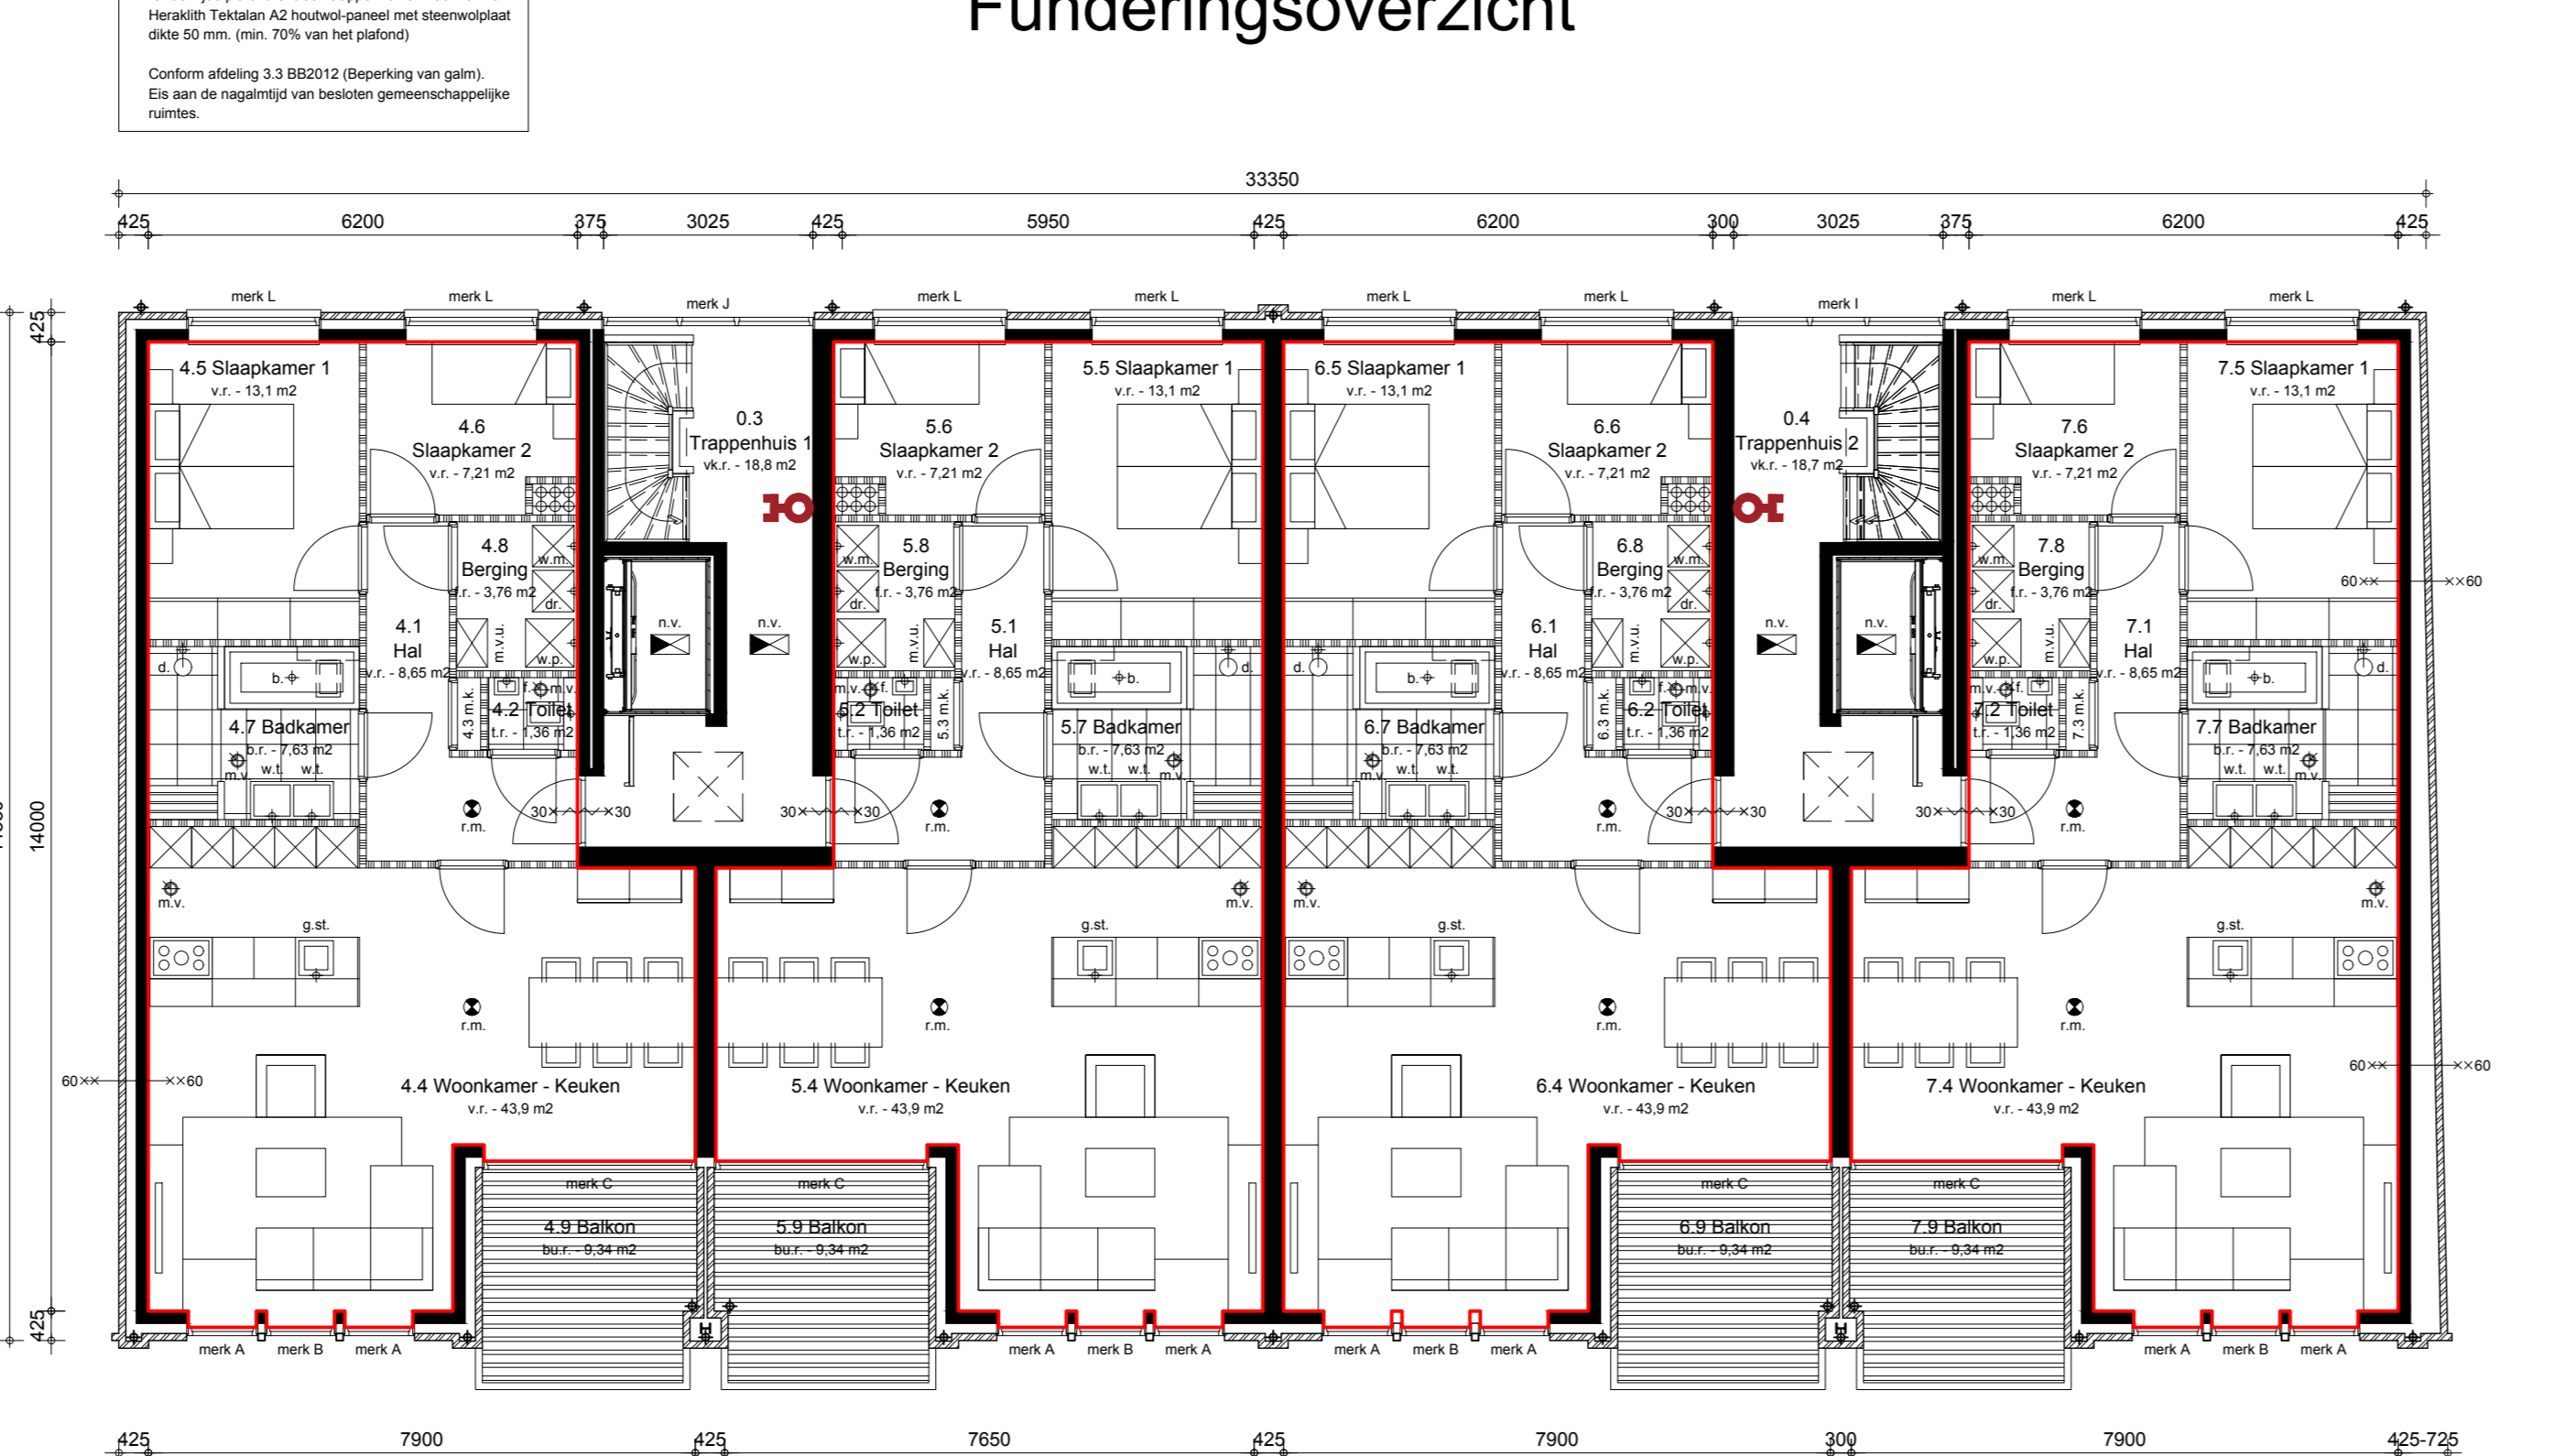

Plattegrond - 1e Verdieping




Plattegrond - 2e Verdieping




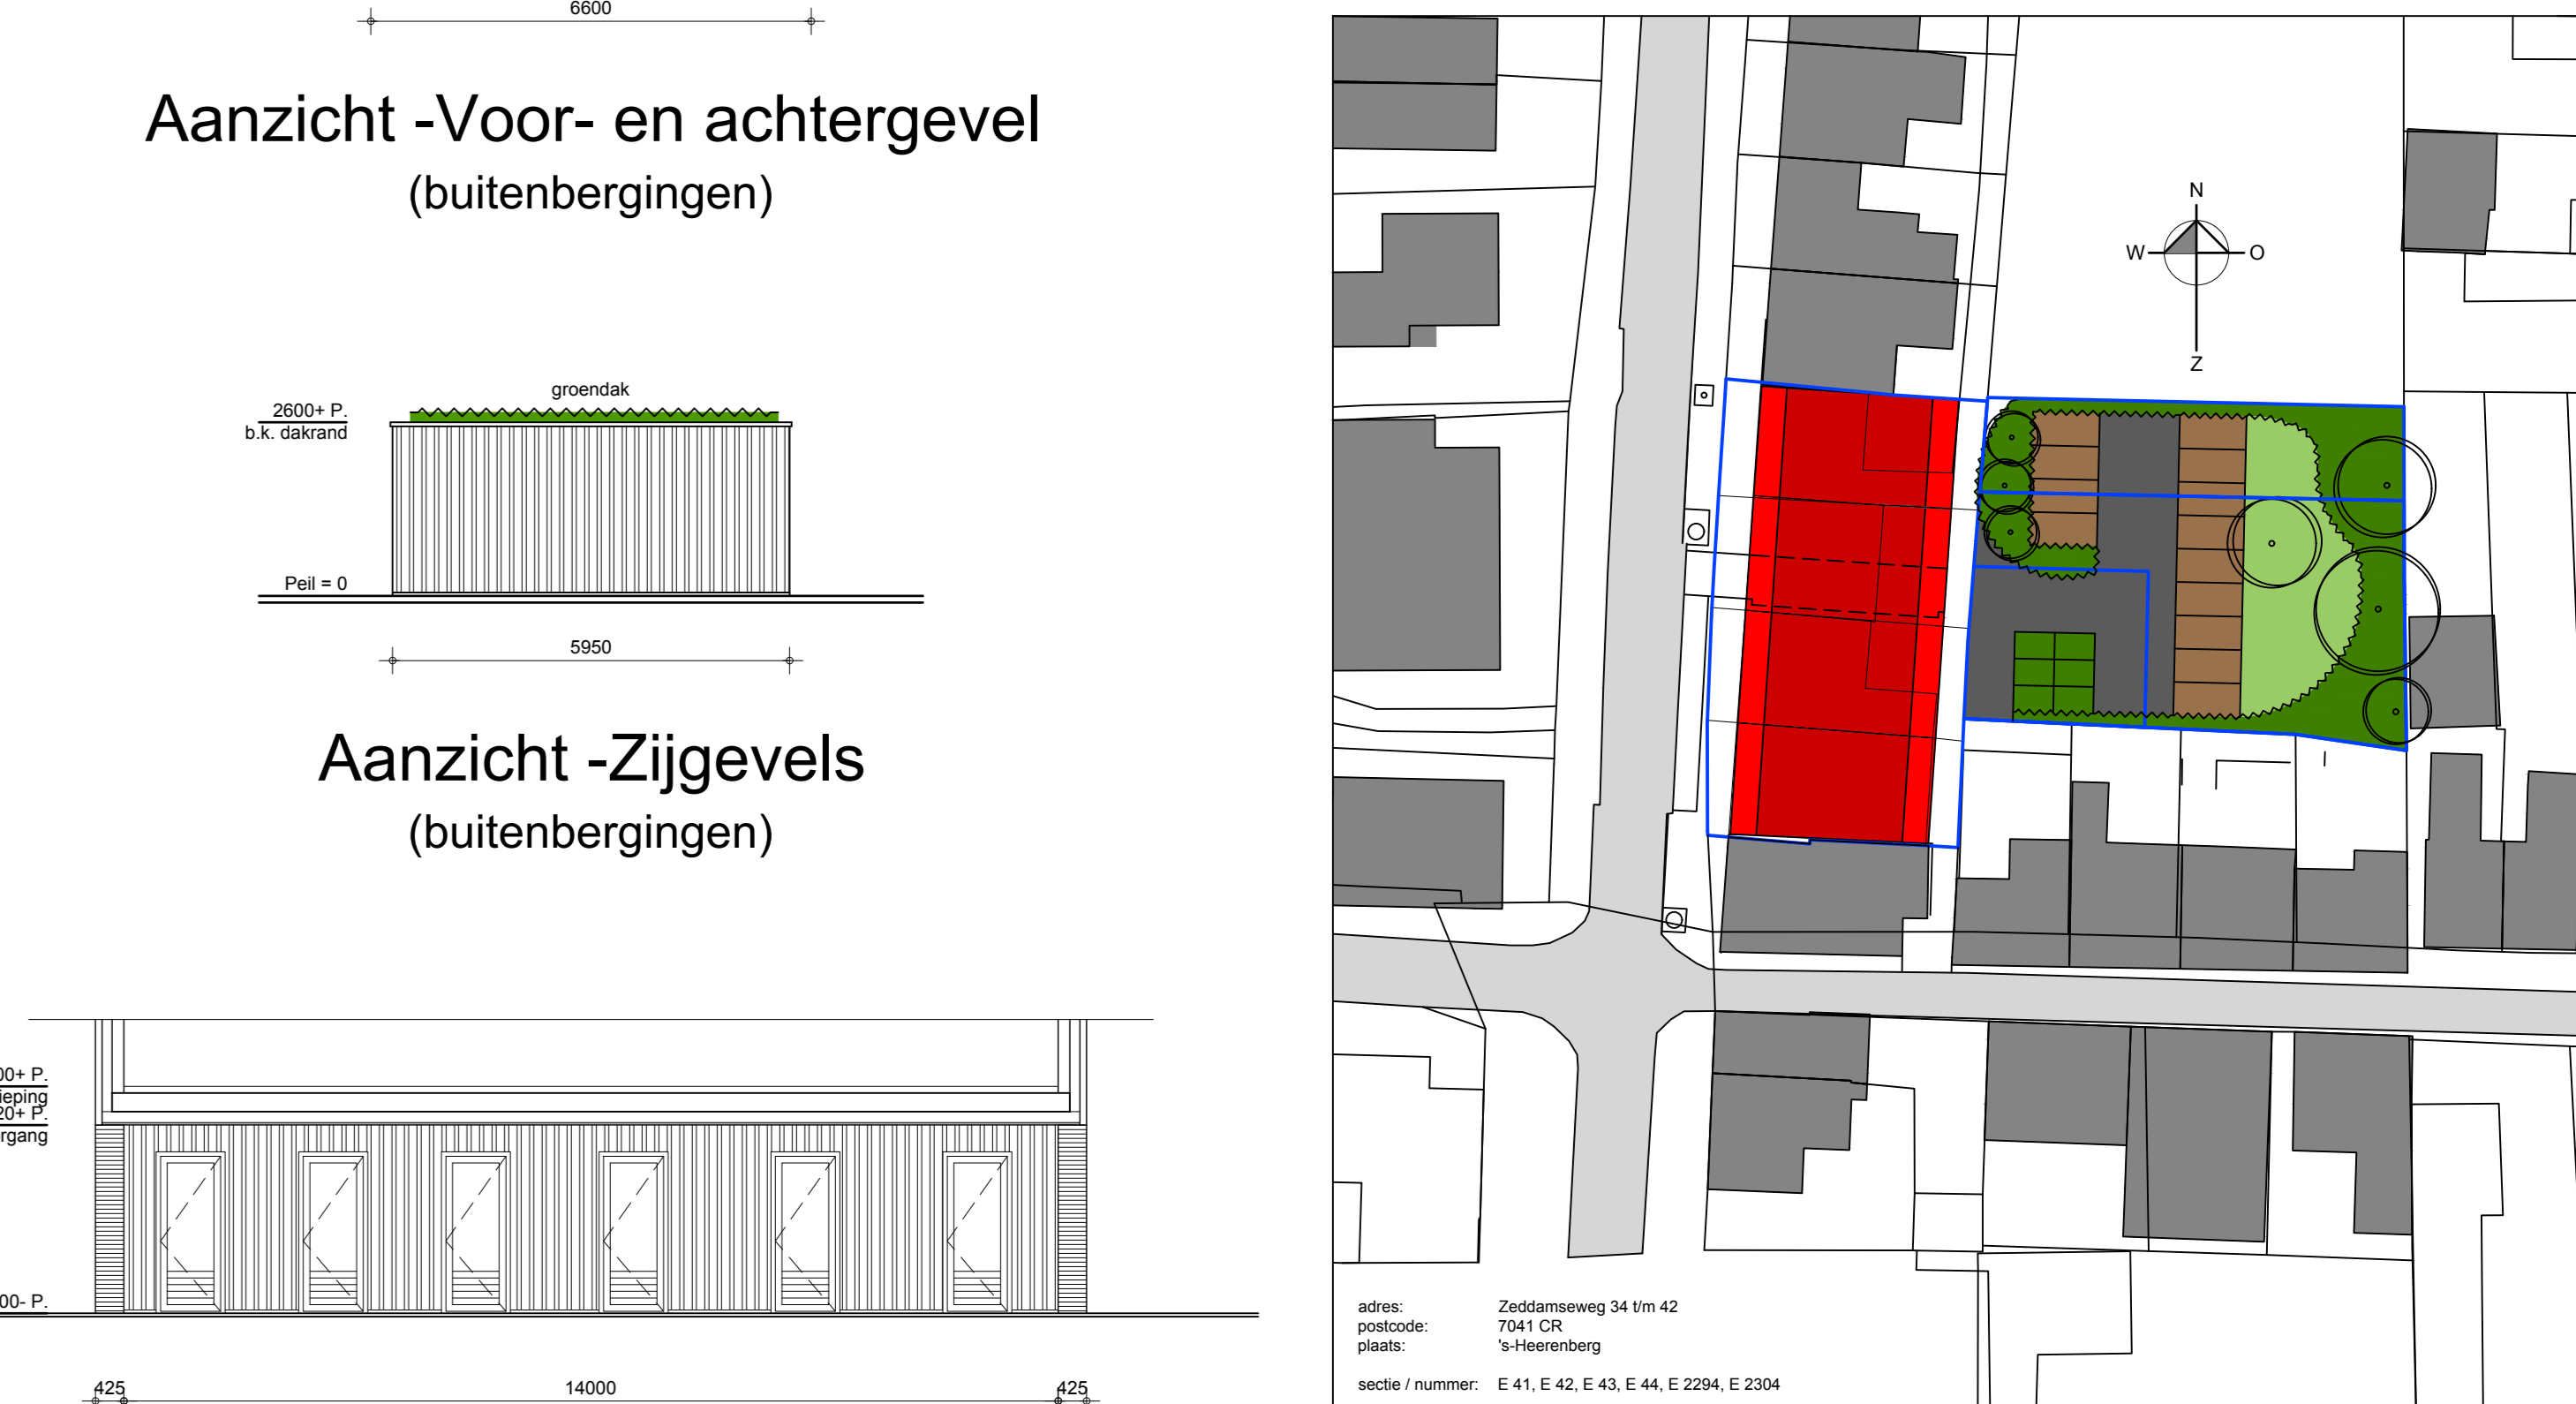

Aanzicht - Zijgevels (buitenbergingen)

**ITALLIAANDER**  
Bouwkundig Ontwerpbureau

PROJECT : NIEUWBOUW 11 APPARTEMENTEN  

ONDERDEEL : NIEUWE SITUATIE  
OPDRACHTGEVER : Marketing Vastgoed BV Duiven

PROJECTNUMMER : 21-669

SCHAL : 1:100 / 1:500  
ONTWERPER : Jeroen Heijerman  
GETEKENDE : Jeroen Heijerman  
DATUM : 16 juni 2023  
MIDDELE : 23 oktober 2023  
VAZEL : 6 november 2023  
MIDDELE : 8 november 2023  
VAZEL : 14 november 2023  
FORMAAT : A3  
TEKEN : AD

Gedre Hulsker 39 - 6942 RC Dism - Telefoon: 0318 - 843 873  
e-mail: info@italiaander.nl - website: www.italiaander.nl

BA - 01