



BESTAANDE BEPLANTING VERSTERKEN  
 MET STREEKEIGEN BEPLANTING  
 O.A. MEIDDOORN, SLEEDOORN, ...

BESTAANDE INHEEMSE BOMEN  
 HANDHAVEN  
 VERWIJDEREN CONIFEREN

BESTAANDE EIKEN HANDHAVEN  
 VOORZIEN VAN GRAS

ZICHT OP  
 OPEN LANDCHAP

NIEUW TE BOUWEN WOONGEBOUW  
 MET 2 WOONEENHEDEN (400 M<sup>2</sup>)  
 MET 50 M<sup>2</sup> INPANDIG BIJGEBOUW

KNOTWILGEN  
 LANGS PERCEELSGRENS

HOOGSTAMFRUITBOOMGAARD  
 MET O.A. APPELS, PEREN  
 EN PRUIMEN

KNIP- EN SCHEERHEG  
 CA. 1.20 METER HOOG

NIEUW TE BOUWEN  
 KAPSHUUR 100 M<sup>2</sup>


NIEUWE SOLITAIRE BOOM  
 OP 'T ERF (EIK)


NIEUWE  
 SOLITAIRE BOOM (WALNOOT)

ZICHT OP  
 LANDSCHAP EN STUWWAL

BEHOUDEN BESTAANDE  
 HOOFDWONING EN EXTRA  
 ZELFSTANDIGE INWONING

BESTAANDE HOUTWAL  
 VERSTERKEN MET STREEKEIGEN  
 ONDERBEPLANTING  
 EVZ-MODEL DAS

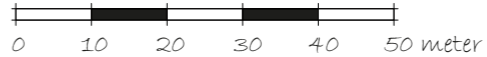

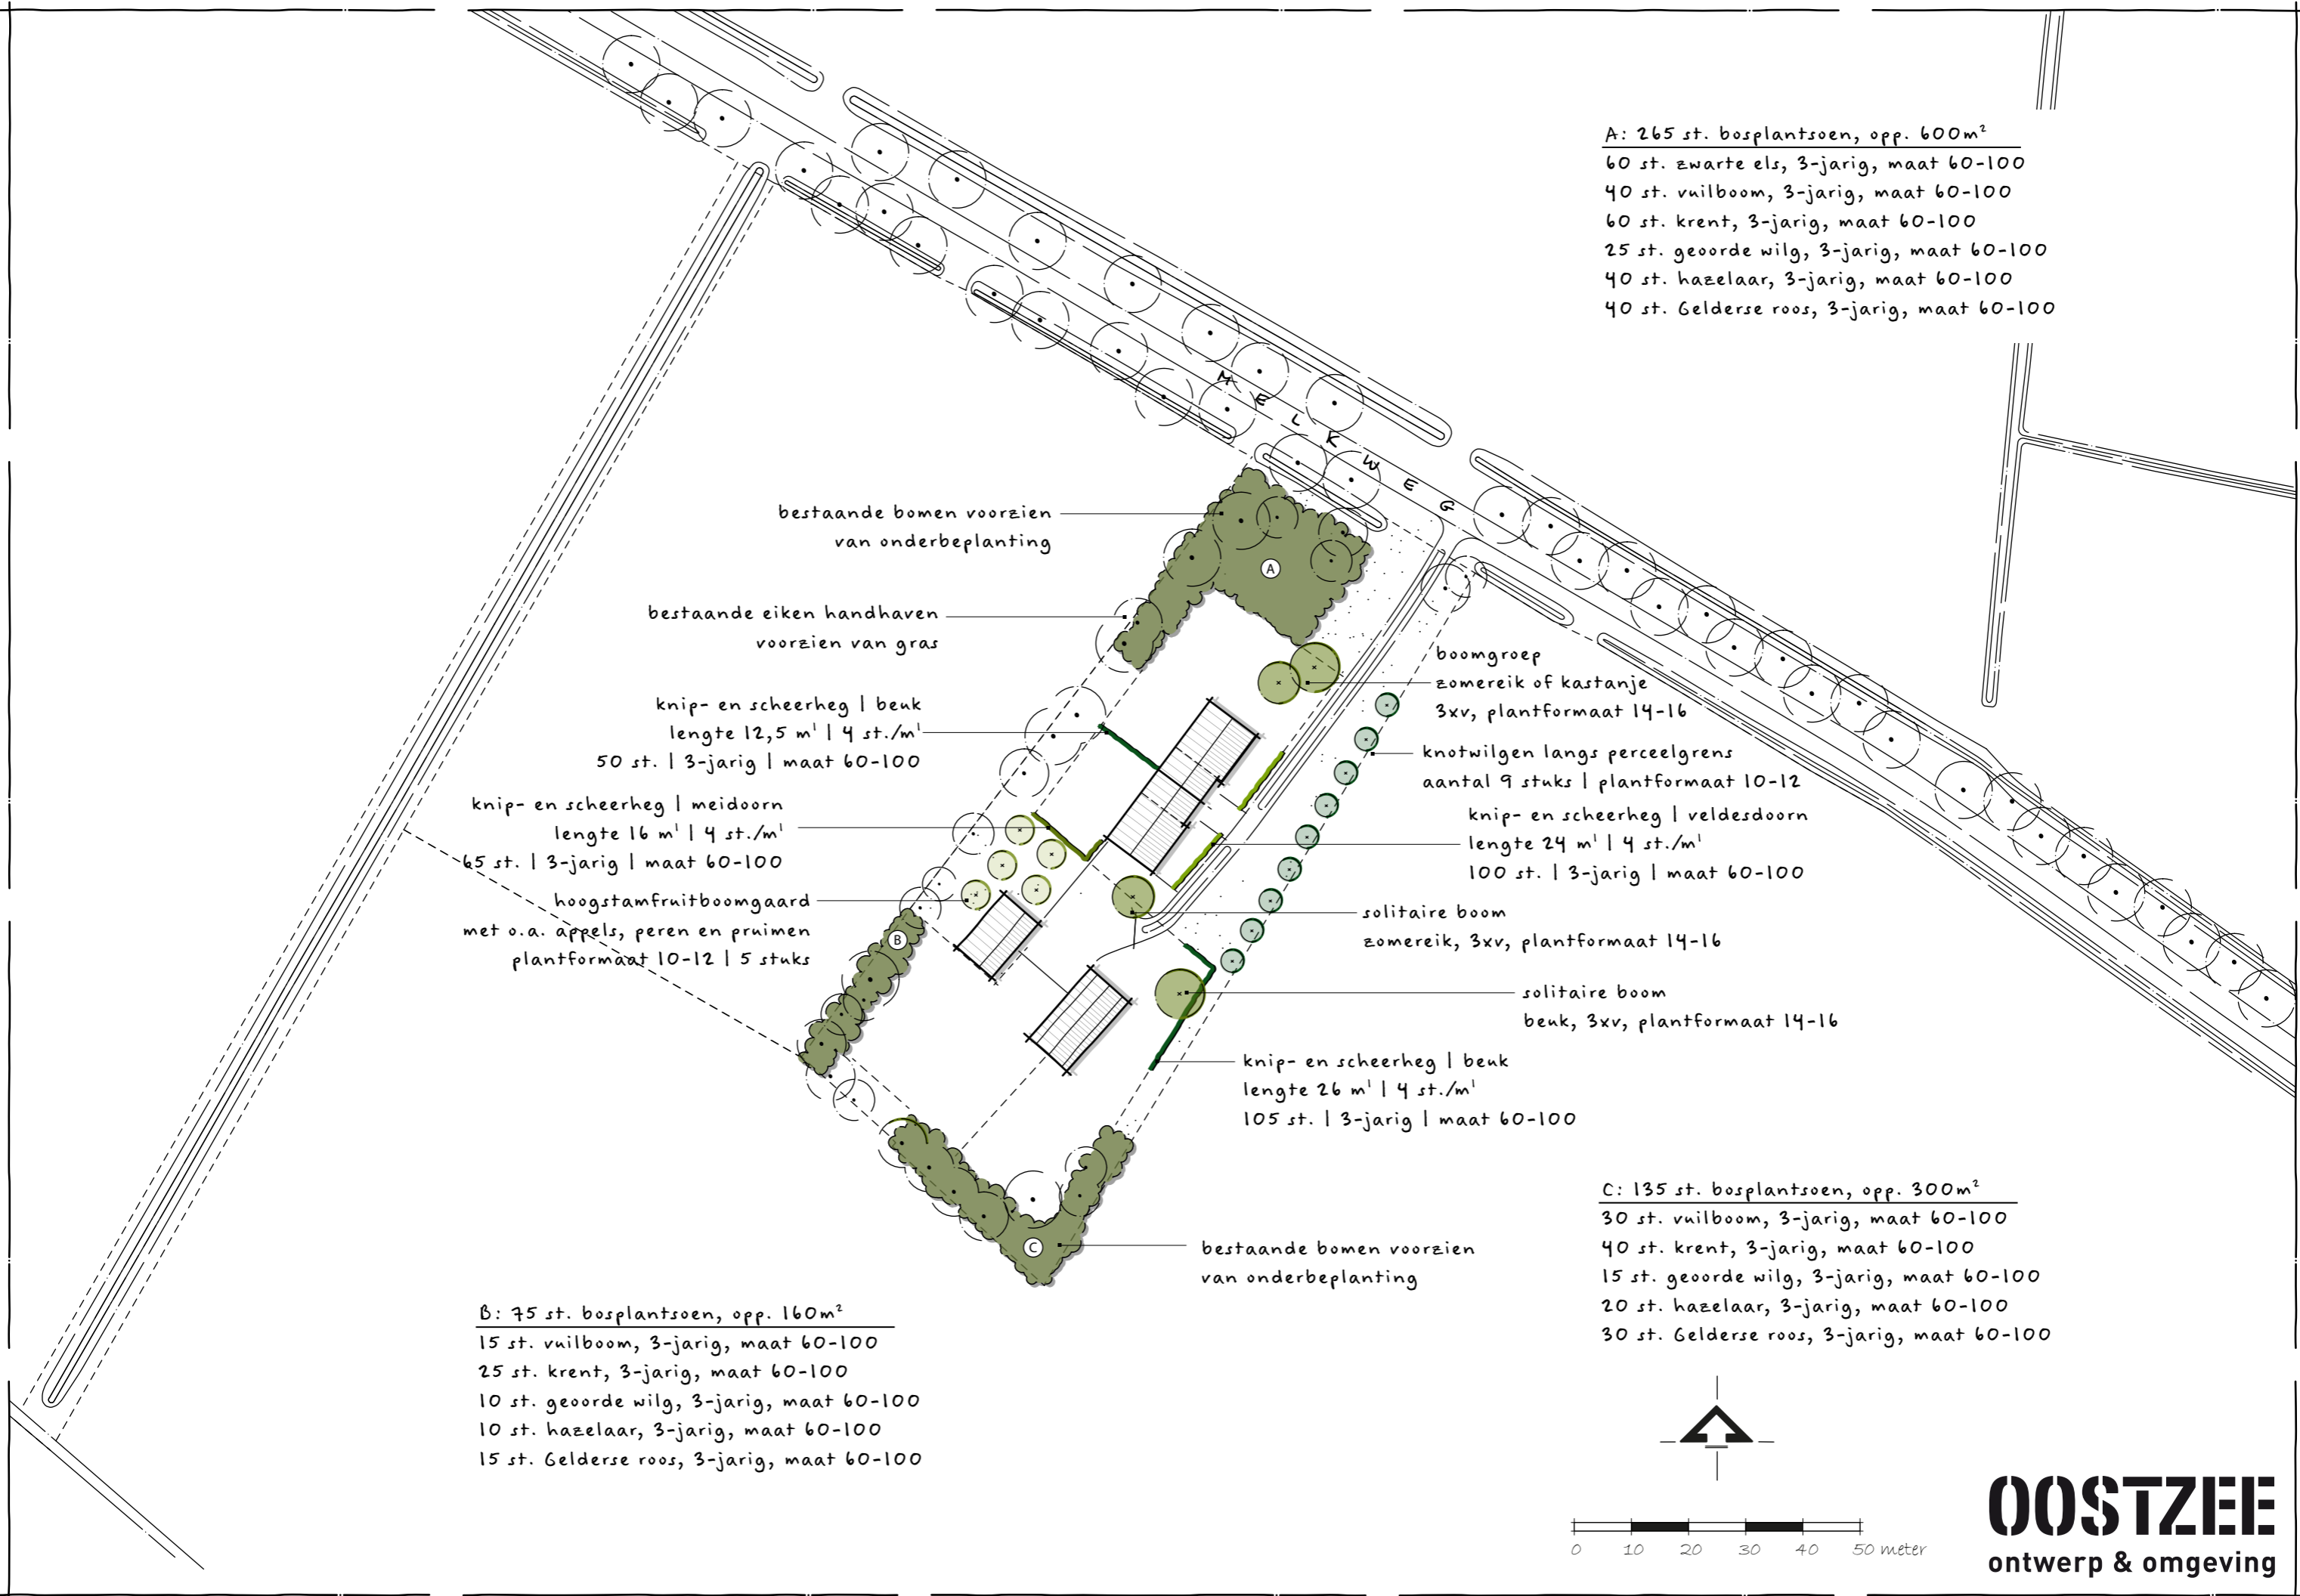

- A: 265 st. bosplantsoen, opp. 600m<sup>2</sup>**  
 60 st. zwarte els, 3-jarig, maat 60-100  
 40 st. vuilboom, 3-jarig, maat 60-100  
 60 st. krent, 3-jarig, maat 60-100  
 25 st. geoorde wilg, 3-jarig, maat 60-100  
 40 st. hazelaar, 3-jarig, maat 60-100  
 40 st. Gelderse roos, 3-jarig, maat 60-100

- bestaande bomen voorzien van onderbeplanting
- bestaande eiken handhaven voorzien van gras
- knip- en scheerheg | beuk  
 lengte 12,5 m' | 4 st./m'  
 50 st. | 3-jarig | maat 60-100
- knip- en scheerheg | meidoorn  
 lengte 16 m' | 4 st./m'  
 65 st. | 3-jarig | maat 60-100
- hoogstamfruitboomgaard met o.a. appels, peren en pruimen  
 plantformaat 10-12 | 5 stuks
- boomgroep zomereik of kastanje  
 3xv, plantformaat 14-16
- knotwilgen langs perceelgrens  
 aantal 9 stuks | plantformaat 10-12
- knip- en scheerheg | veldesdoorn  
 lengte 24 m' | 4 st./m'  
 100 st. | 3-jarig | maat 60-100
- solitaire boom zomereik, 3xv, plantformaat 14-16
- solitaire boom beuk, 3xv, plantformaat 14-16
- knip- en scheerheg | beuk  
 lengte 26 m' | 4 st./m'  
 105 st. | 3-jarig | maat 60-100
- bestaande bomen voorzien van onderbeplanting

- B: 75 st. bosplantsoen, opp. 160m<sup>2</sup>**  
 15 st. vuilboom, 3-jarig, maat 60-100  
 25 st. krent, 3-jarig, maat 60-100  
 10 st. geoorde wilg, 3-jarig, maat 60-100  
 10 st. hazelaar, 3-jarig, maat 60-100  
 15 st. Gelderse roos, 3-jarig, maat 60-100

- C: 135 st. bosplantsoen, opp. 300m<sup>2</sup>**  
 30 st. vuilboom, 3-jarig, maat 60-100  
 40 st. krent, 3-jarig, maat 60-100  
 15 st. geoorde wilg, 3-jarig, maat 60-100  
 20 st. hazelaar, 3-jarig, maat 60-100  
 30 st. Gelderse roos, 3-jarig, maat 60-100

